


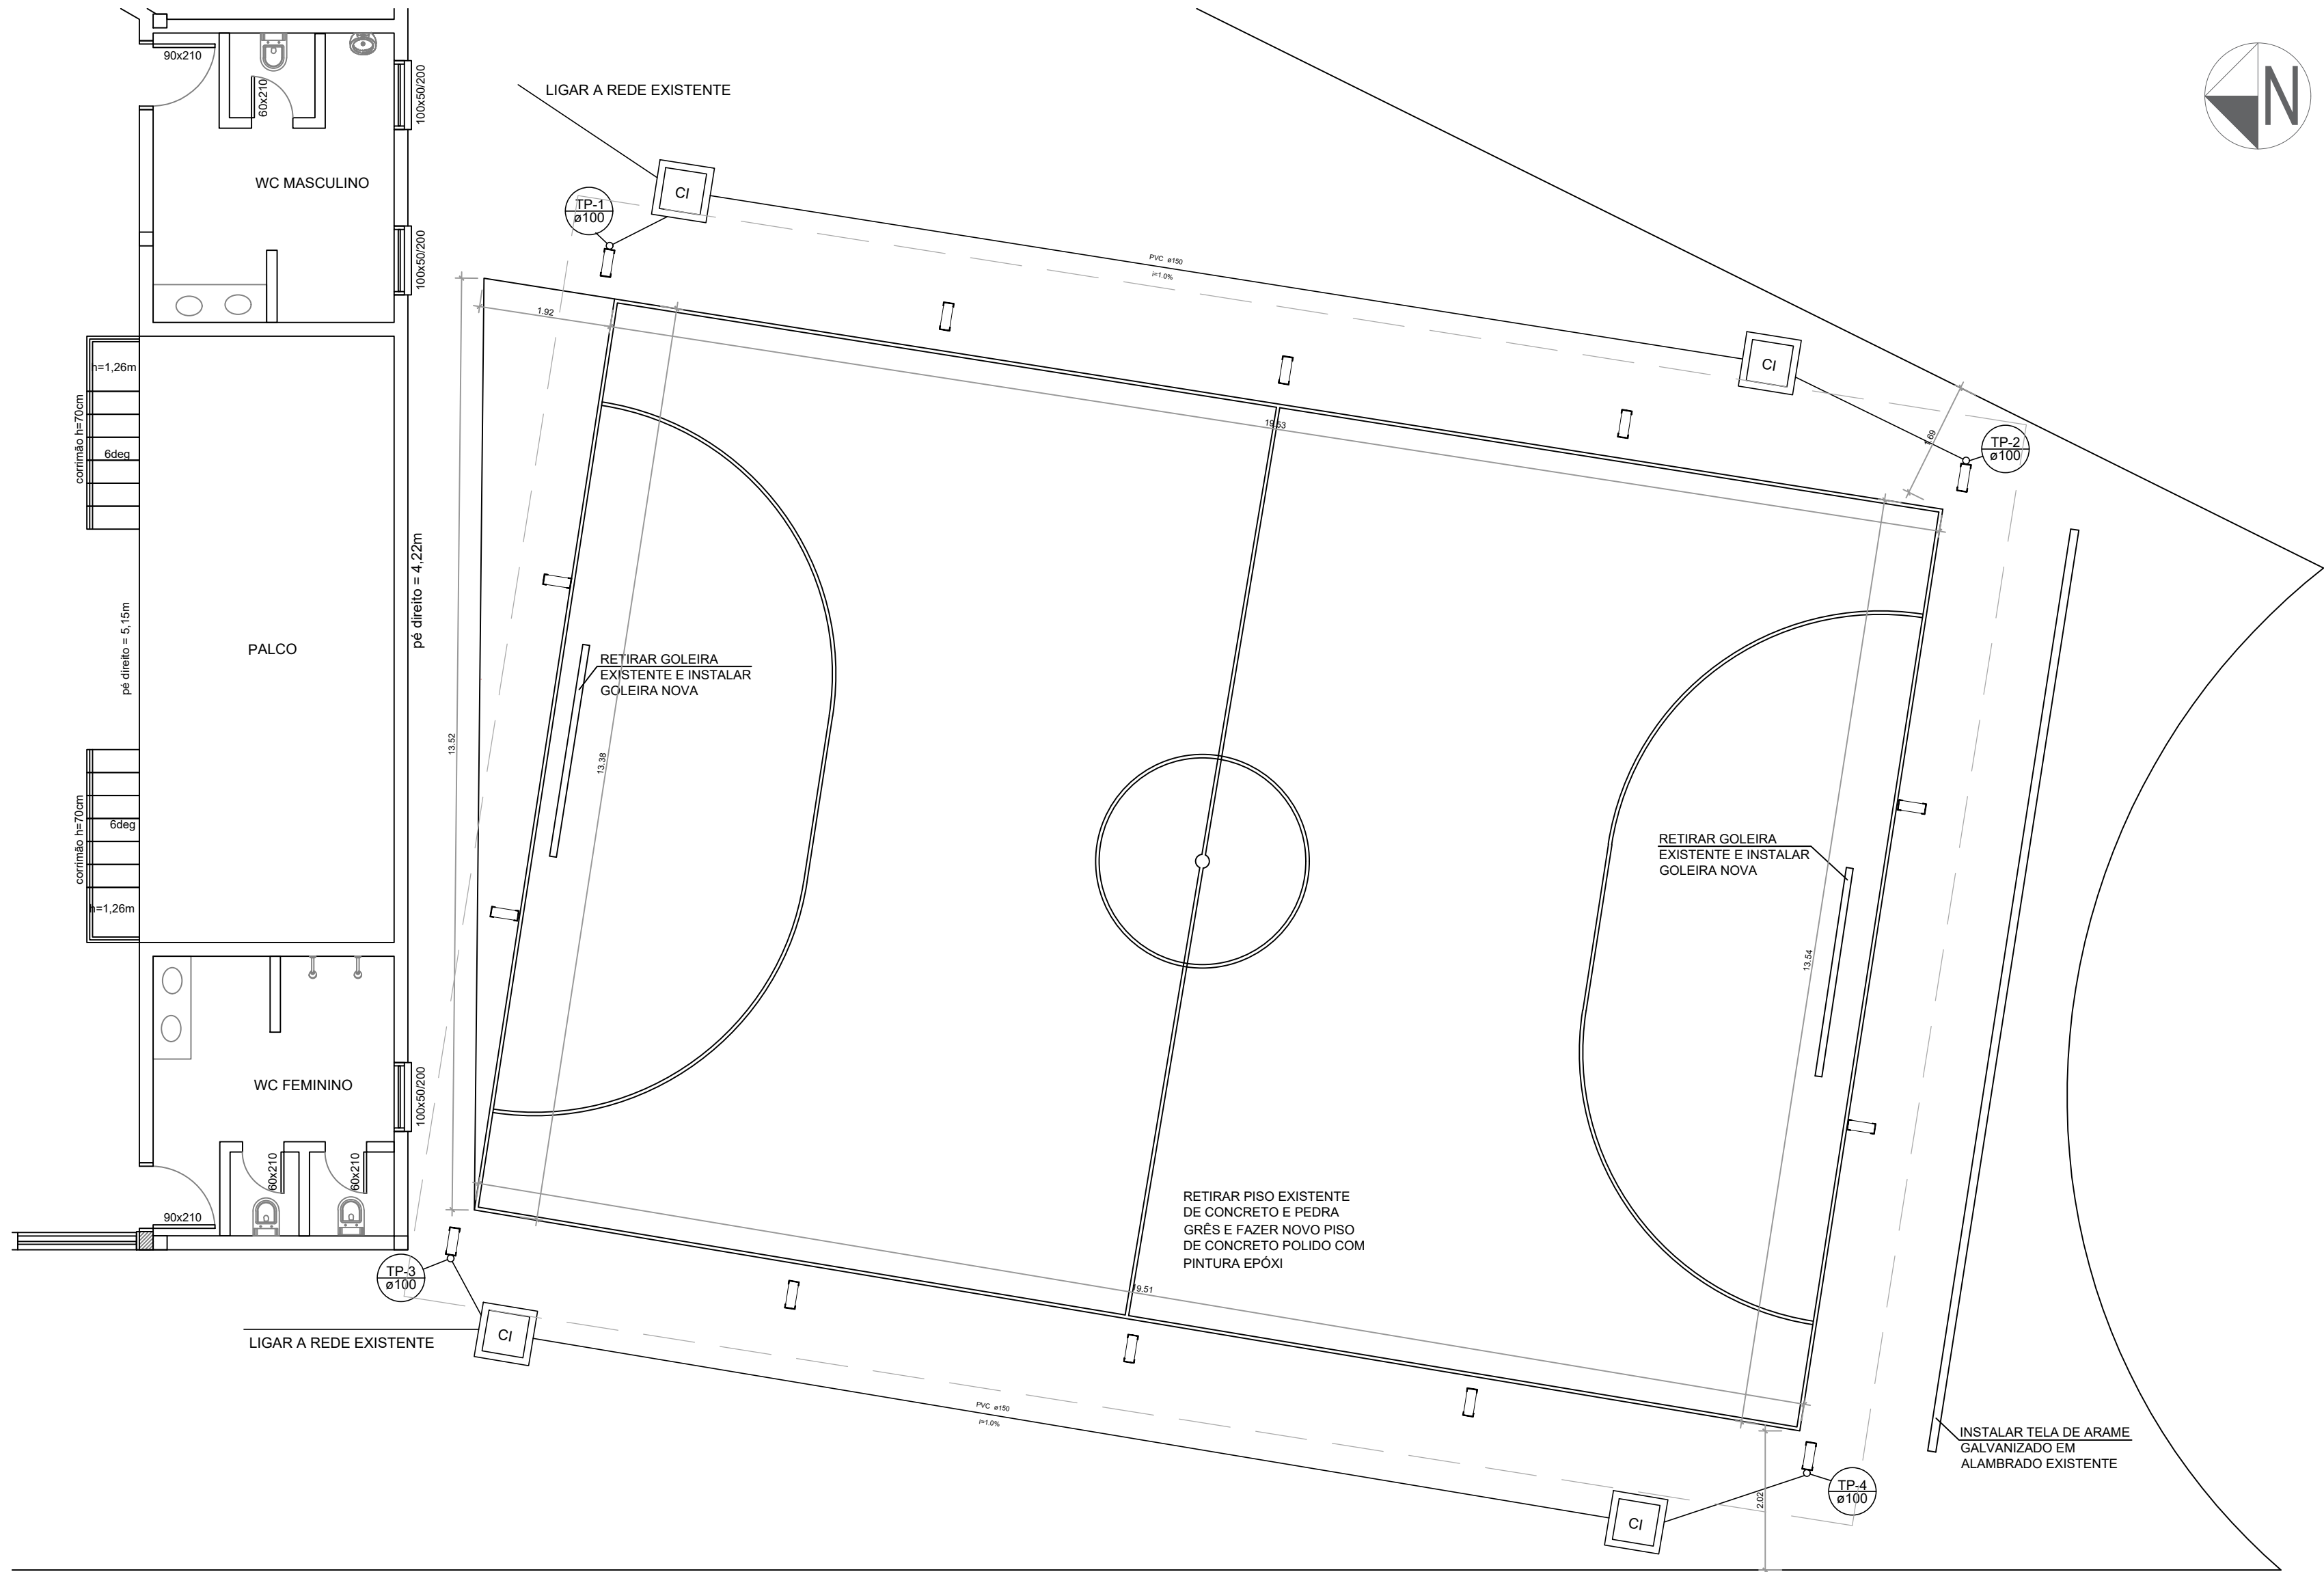

QUADRA COBERTA - IMPLANTAÇÃO E HIDROSSANITÁRIO
ESC 1.75

SECRETARIA DE PLANEJAMENTO

TÍTULO/SUBTÍTULO		EMEF 25 DE JULHO REFORMA		
LOCAL		RUA DEPUTADO PLINIO SALGADO, 150		
PROJETO		REFORMA DA QUADRA		
PROJETADO		LARISSA SECCHI DA CAMPO		
DESENHADO		LARISSA SECCHI DA CAMPO		
TIPO	DATA DA EMISSÃO	ESCALA	ÁREA	
PLANTA BAIXA / SANITÁRIA	06/2026	1/75	2436,99 m²	
PROPRIETÁRIO			PRANCHA 2/11	
PREFEITURA MUNICIPAL DE CAMPO BOM				
RESPONSÁVEL TÉCNICO				
LARISSA SECCHI DA CAMPO			ARQ. E URBANISTA - NÚMERO CAU A167737-3	