


LIGAR AO CD DO GINÁSIO

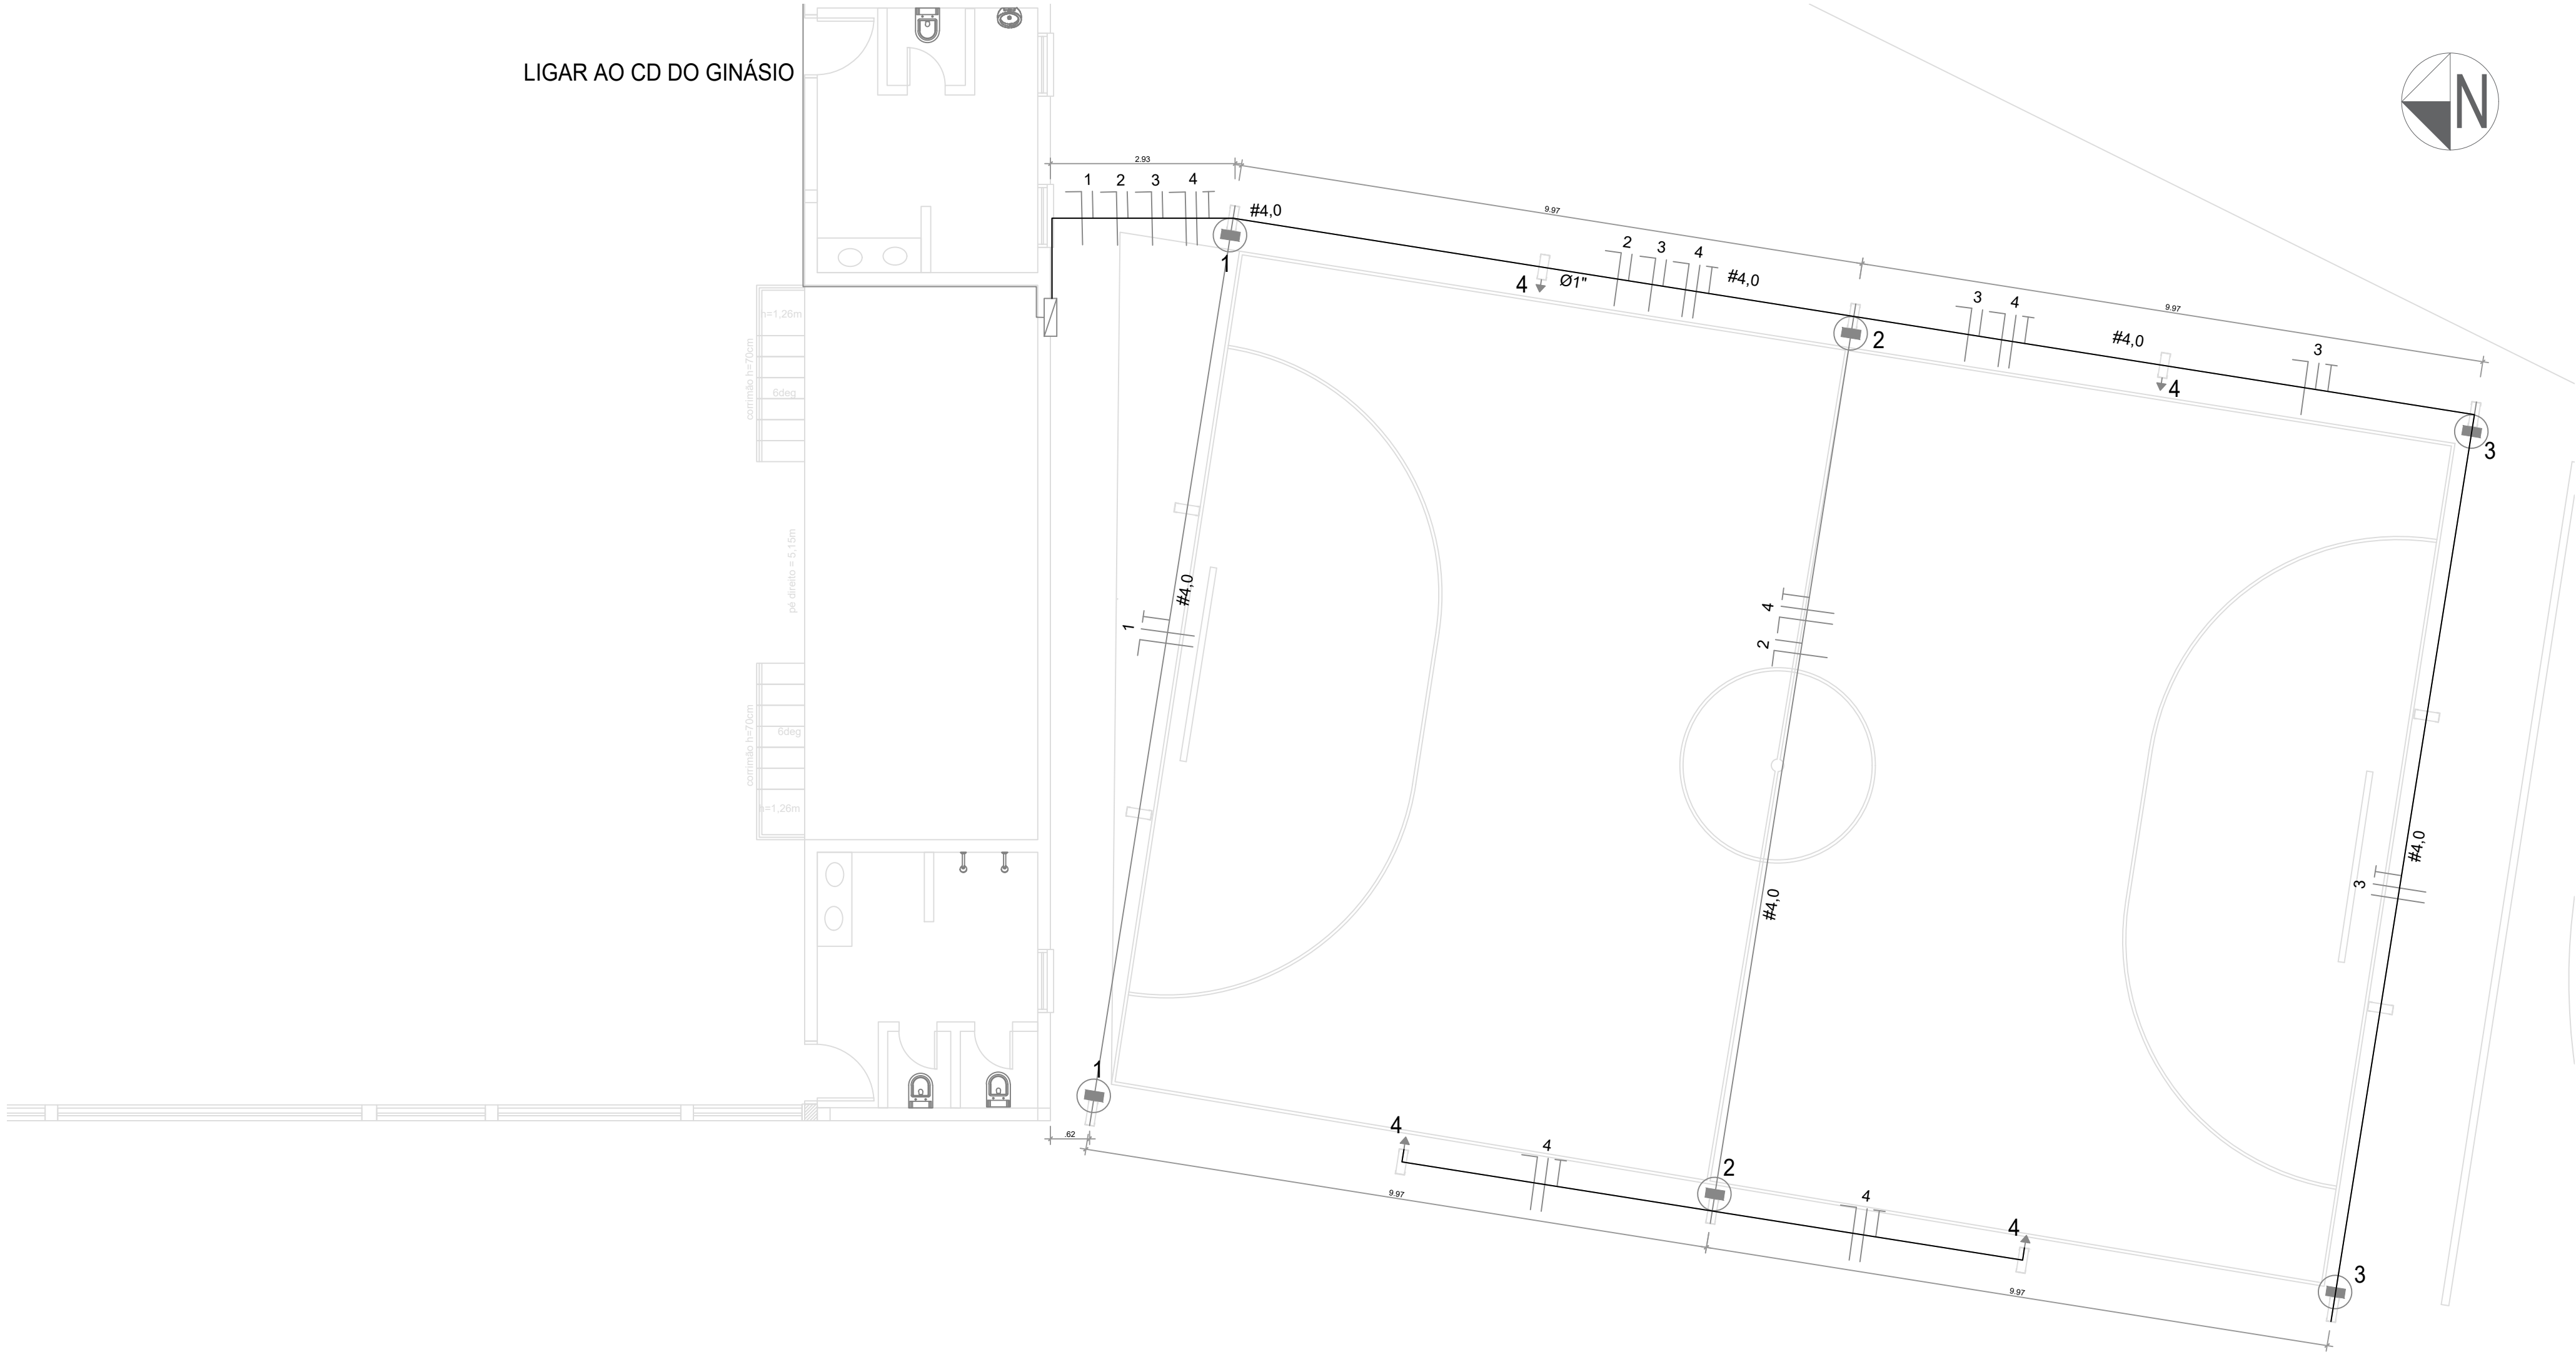

QUADRA COBERTA - ELÉTRICO
ESC 1.75

Legenda elétrica	
	Refletor de Led 400w SMD Microled 6500k - Bivolt Branco frio IP66
	Quadro Geral de Distribuição - QGD Quadro de Distribuição do vestiário - QD (embutir a 1,50m do piso)
	Neutro - N, Fase - F, Proteção - T e Retorno
	Seção do condutor em mm²
	Diâmetro do eletroduto em mm
	Tomada alta de sobrepor

SECRETARIA DE PLANEJAMENTO	TÍTULO/SUBTÍTULO		EMEF 25 DE JULHO REFORMA	
	LOCAL		RUA DEPUTADO PLINIO SALGADO, 150	
	PROJETO		REFORMA DA QUADRA	
	PROJETADO	LARISSA SECCHI DA CAMPO	DESENHADO	LARISSA SECCHI DA CAMPO
	TIPO	ELÉTRICA	DATA DA EMISSÃO	06/2026
	ESCALA	1/75	ÁREA	2436,99 m²
PROPRIETÁRIO			PREFEITURA MUNICIPAL DE CAMPO BOM	
RESPONSÁVEL TÉCNICO			ARQ. E URBANISTA - NÚMERO CAU A167737-3	
LARISSA SECCHI DA CAMPO			PRANCHA	
			3/11	