




V 24

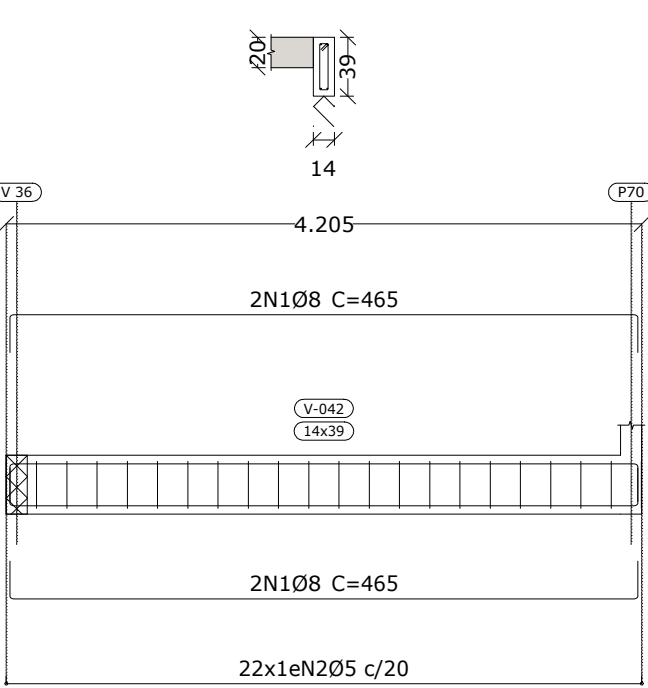


V 25

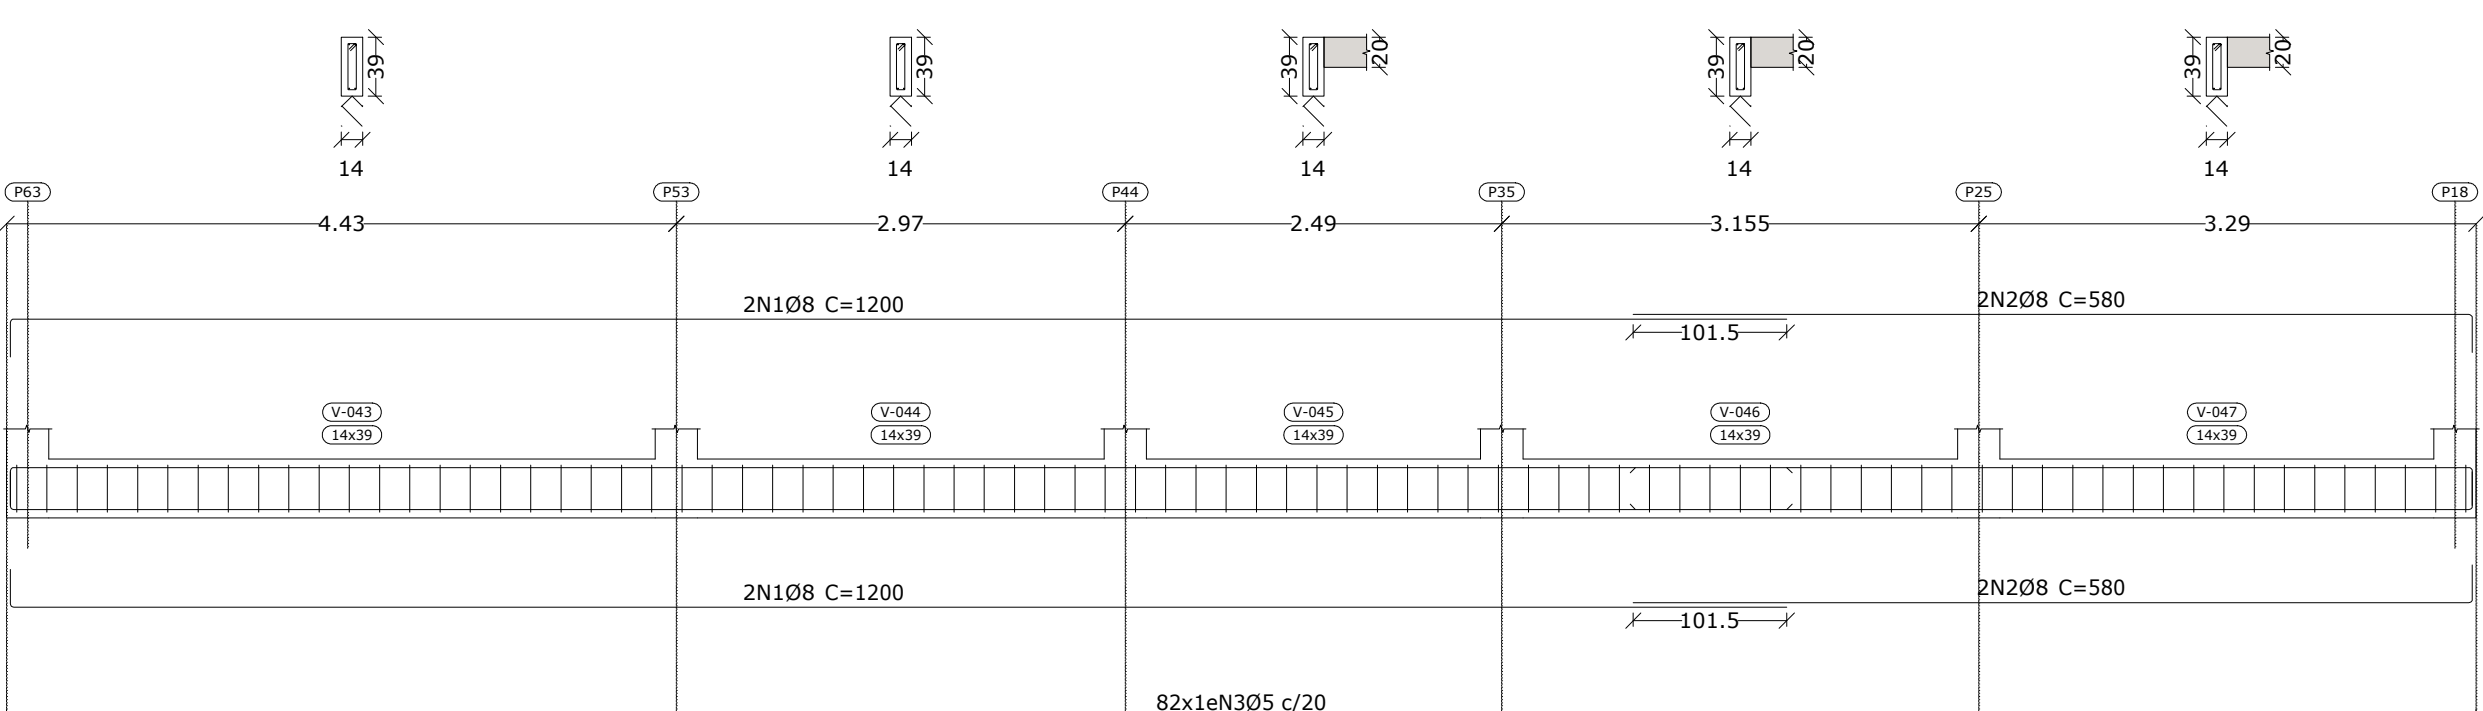


V 29

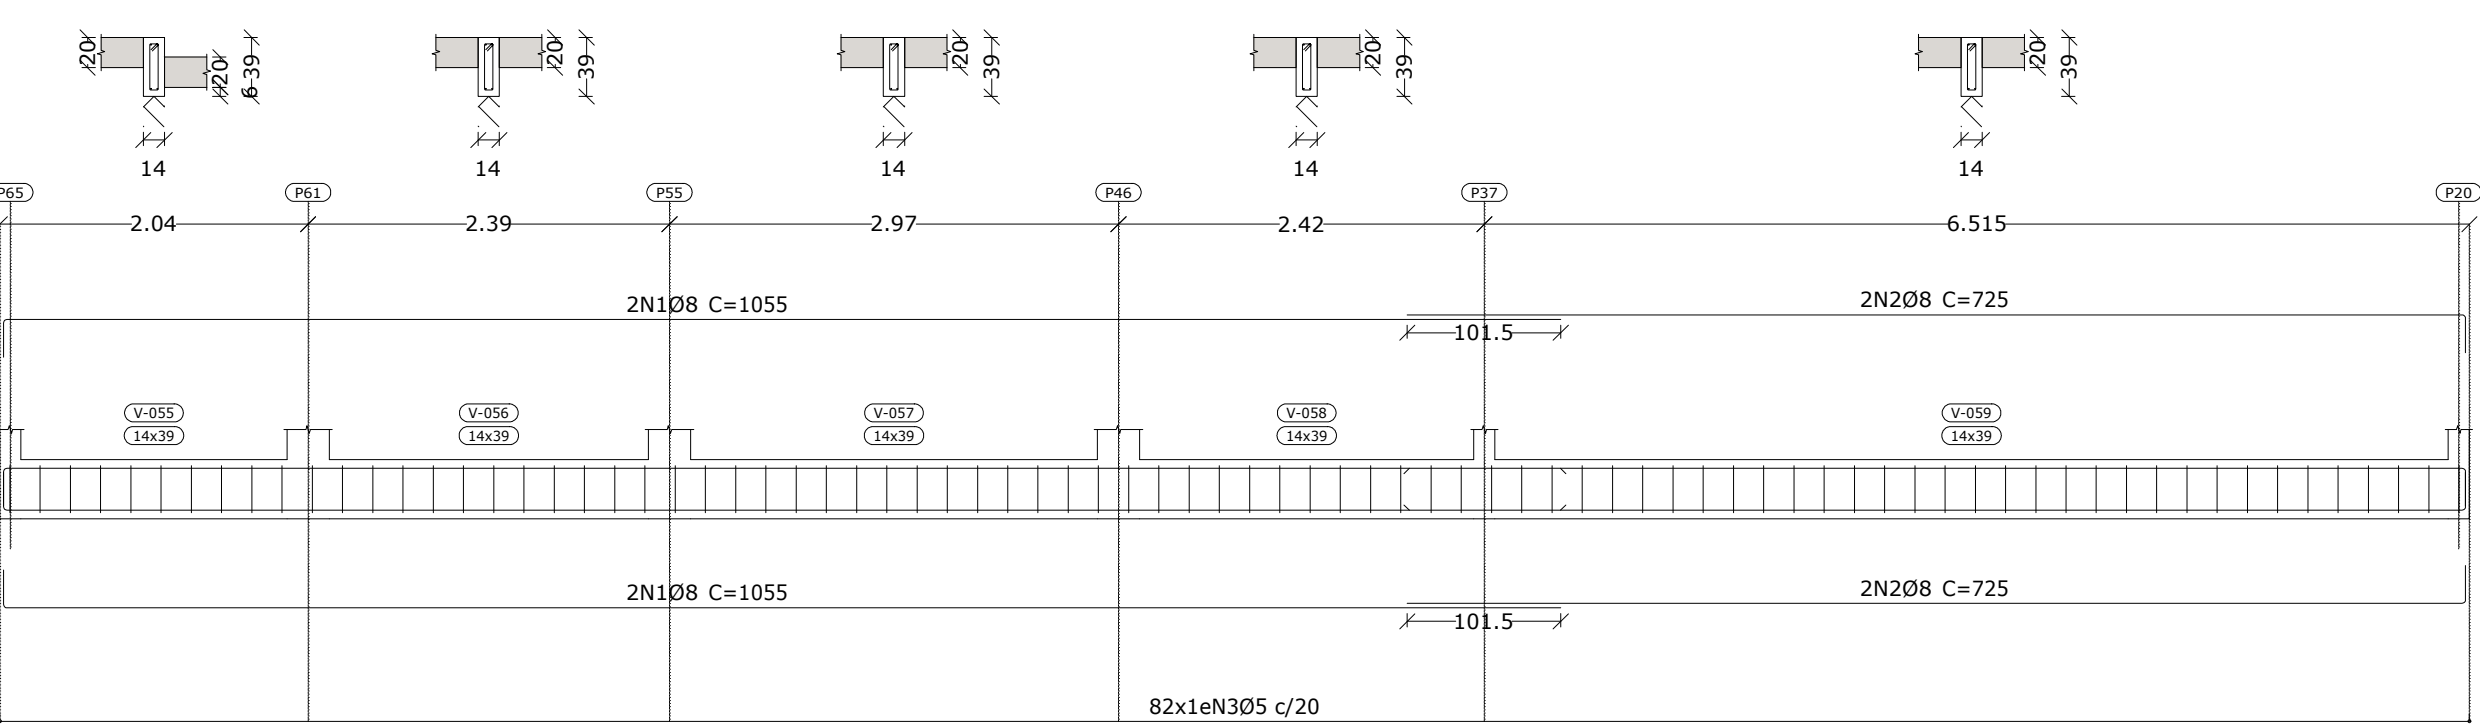


V 32

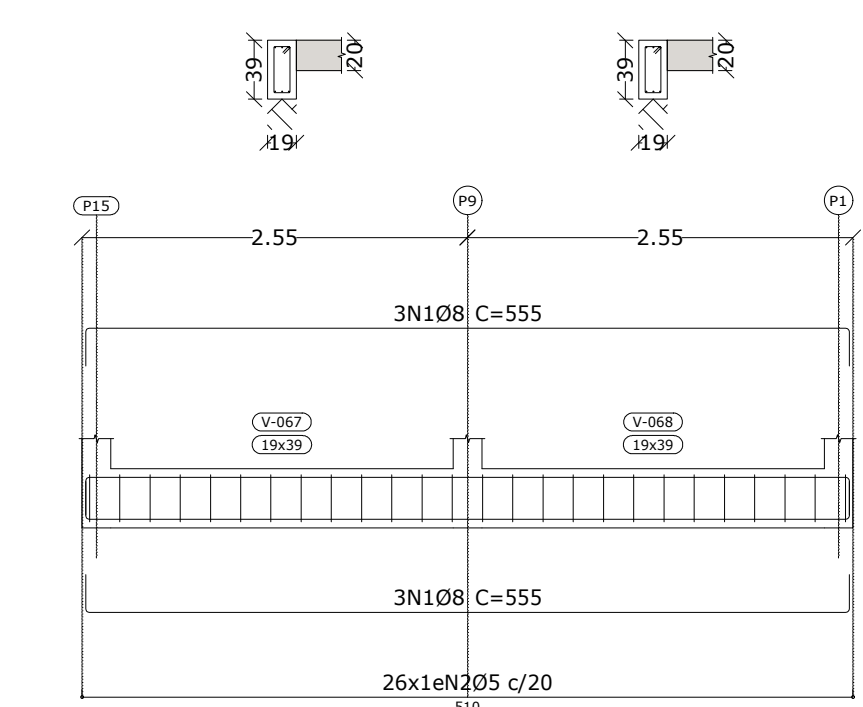


V 33

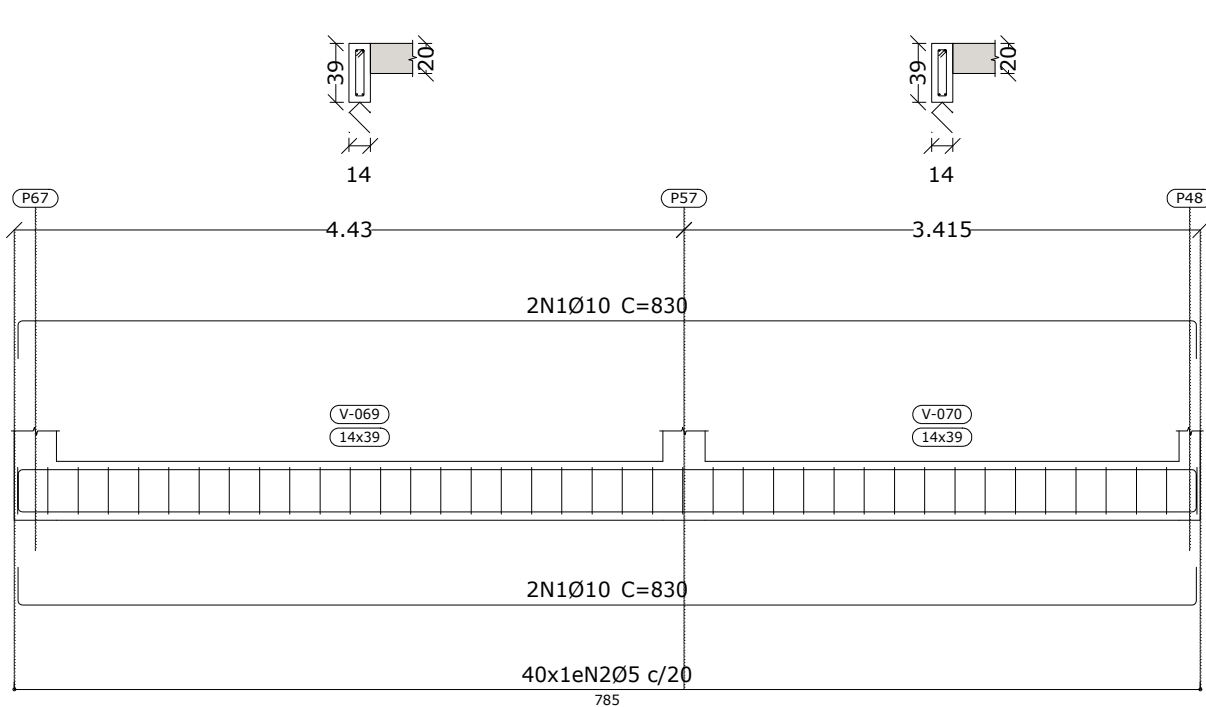


V 30

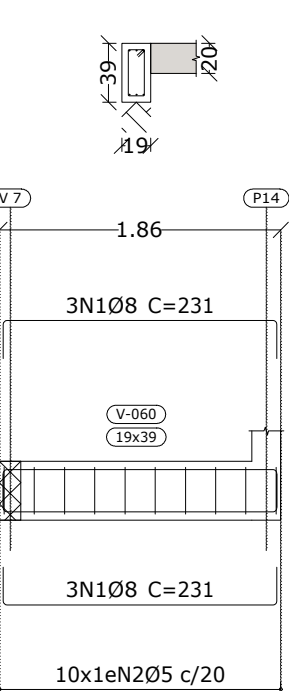


V 34

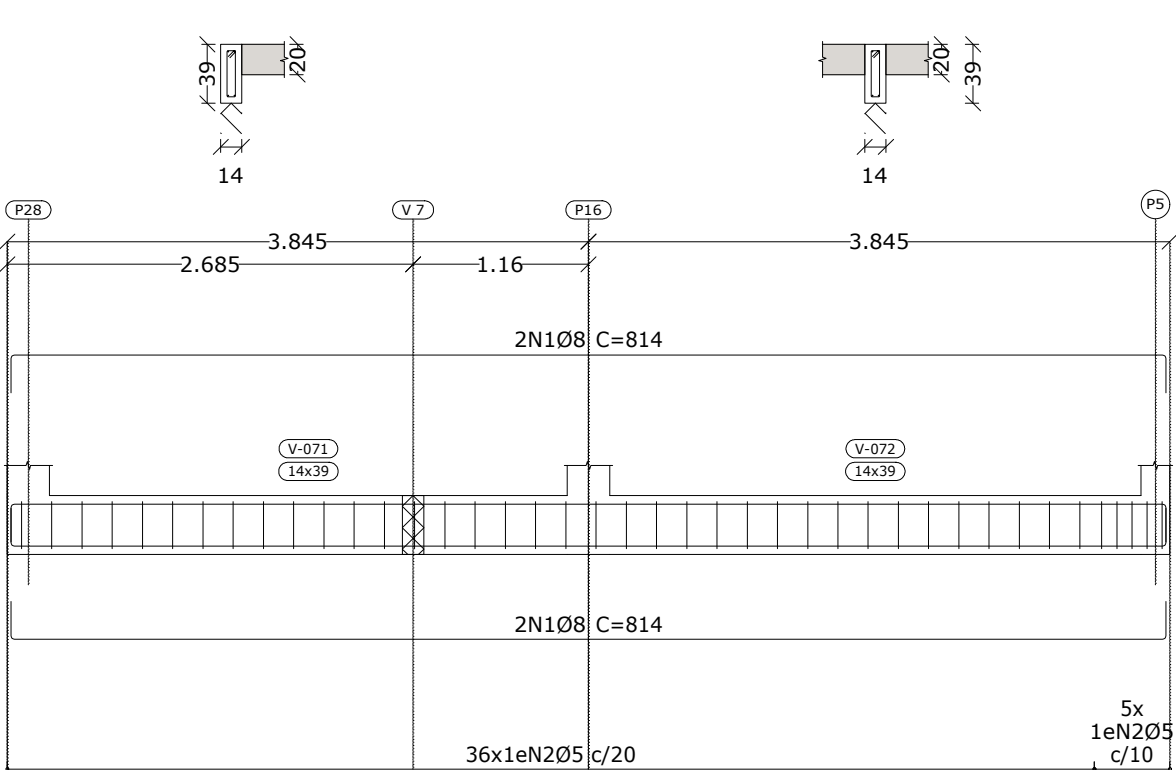


V 26

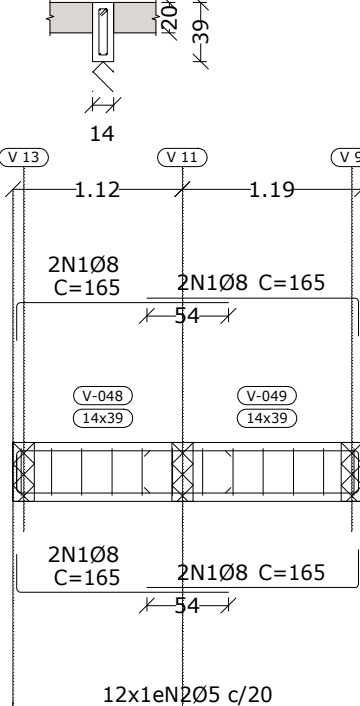


V 27

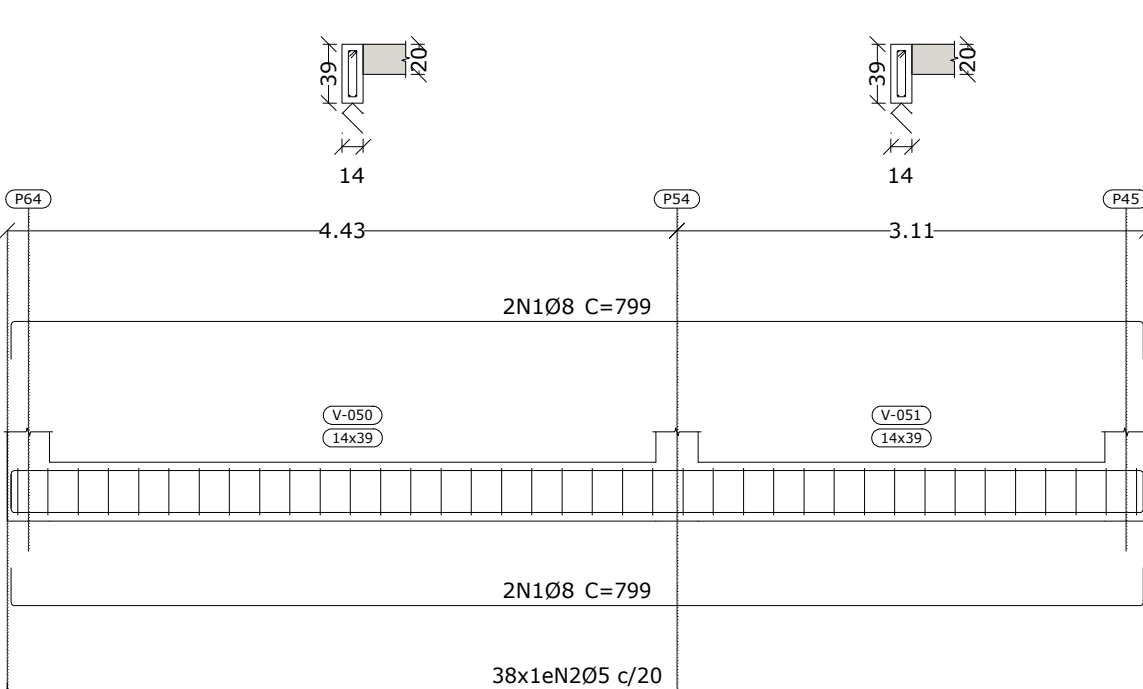


V 31

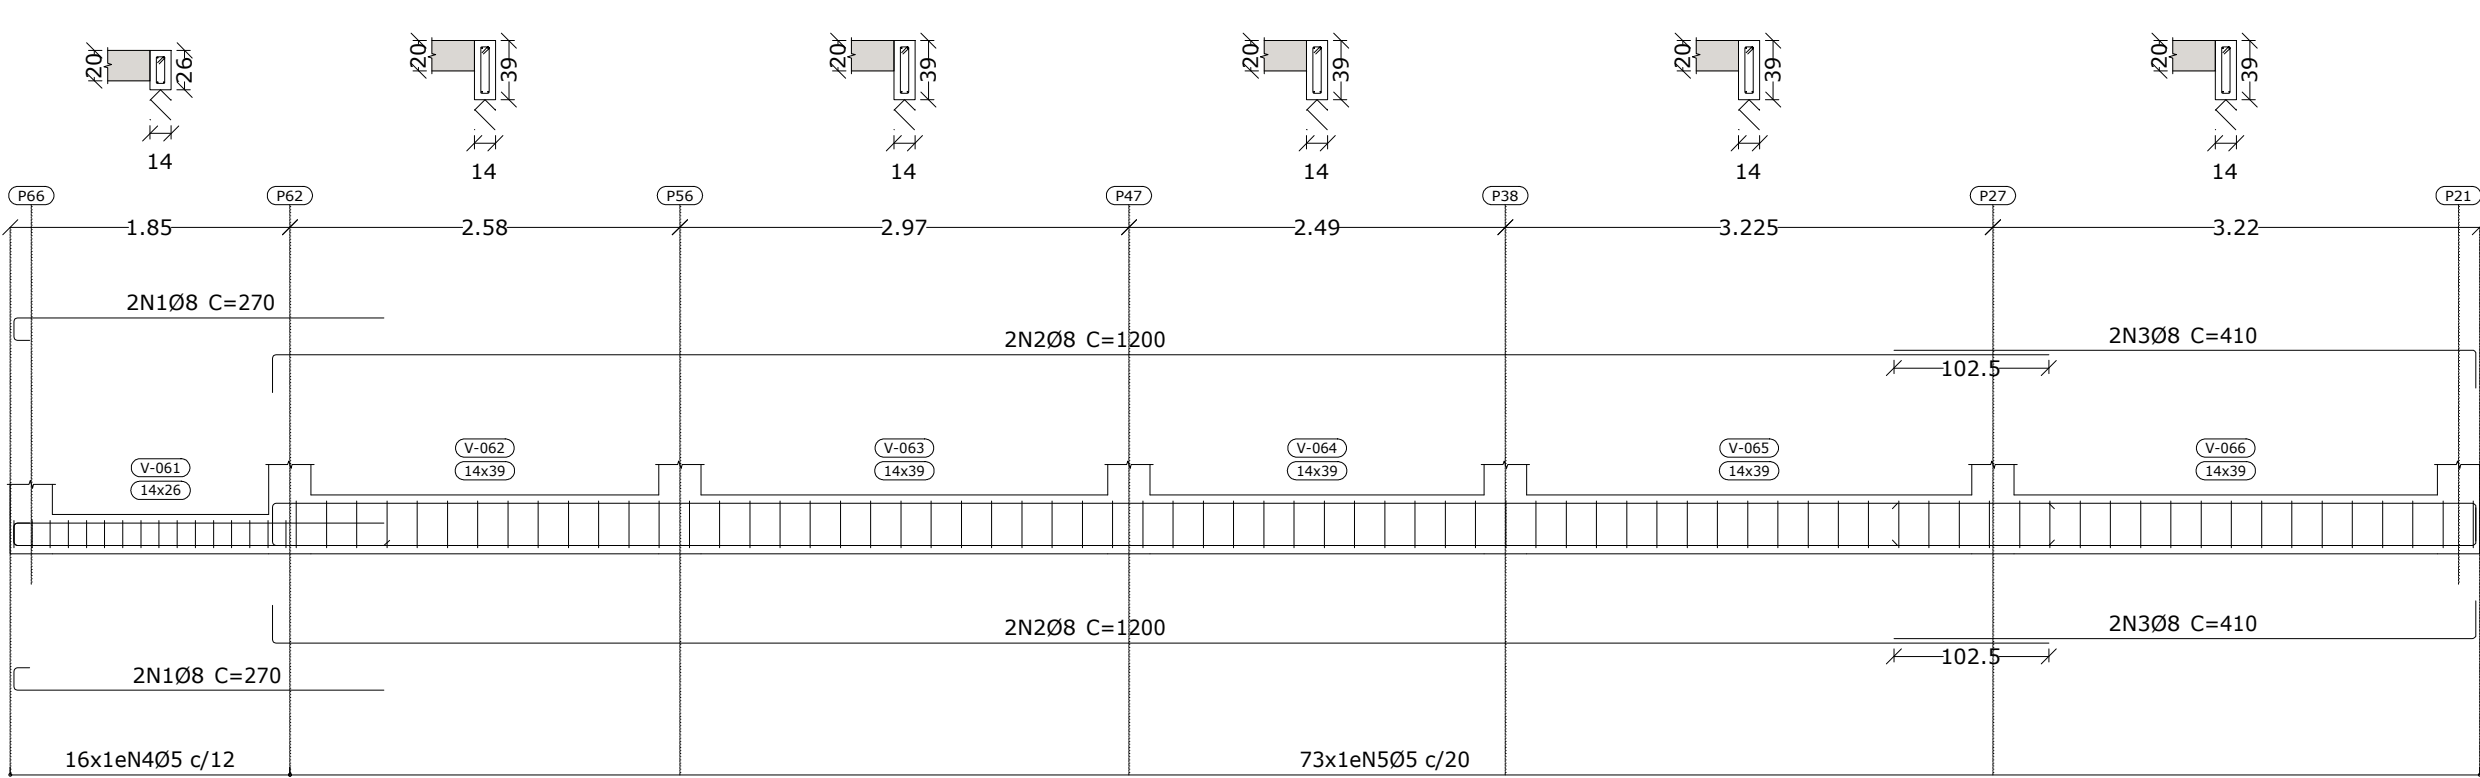


V 35

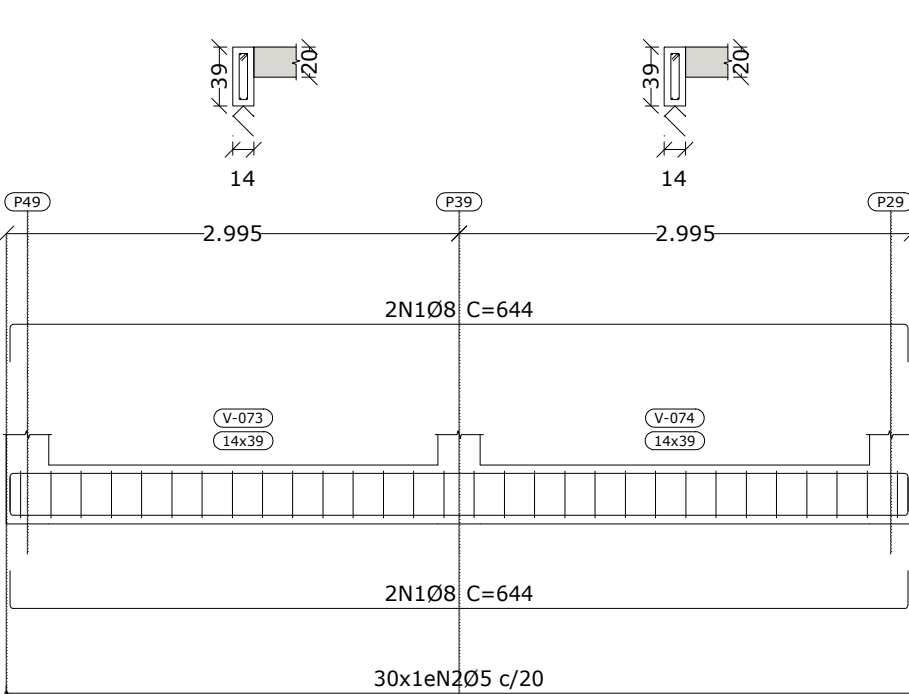


V 28

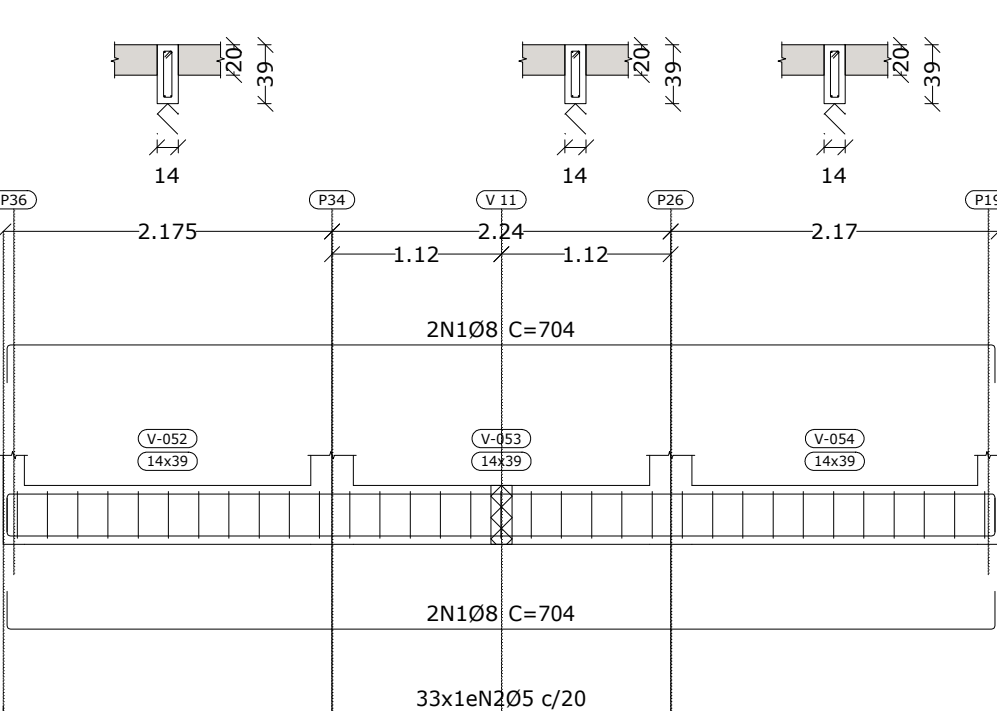


V 36

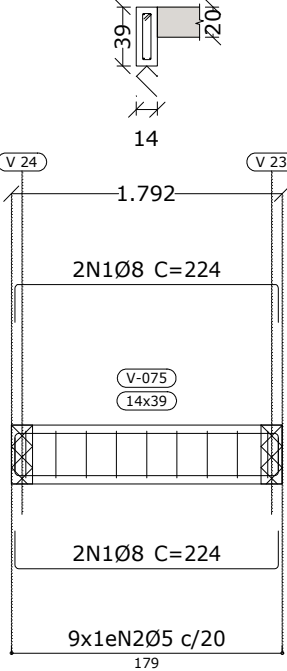

V 38

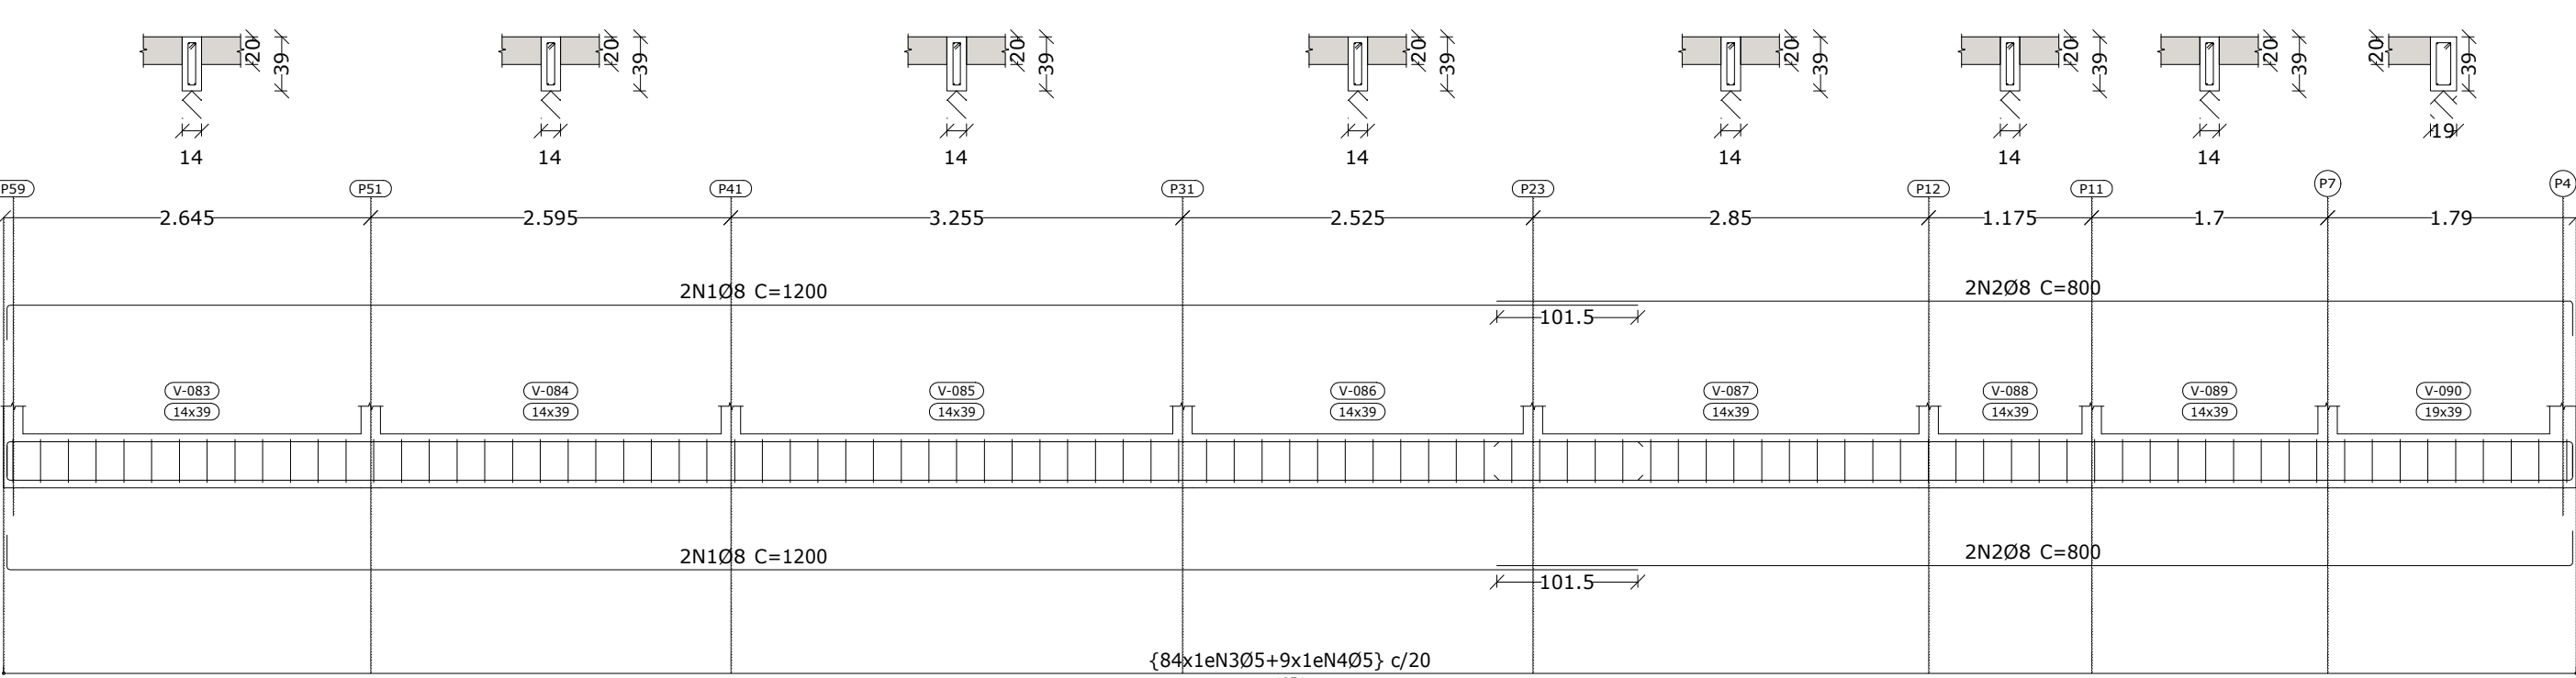

V 40

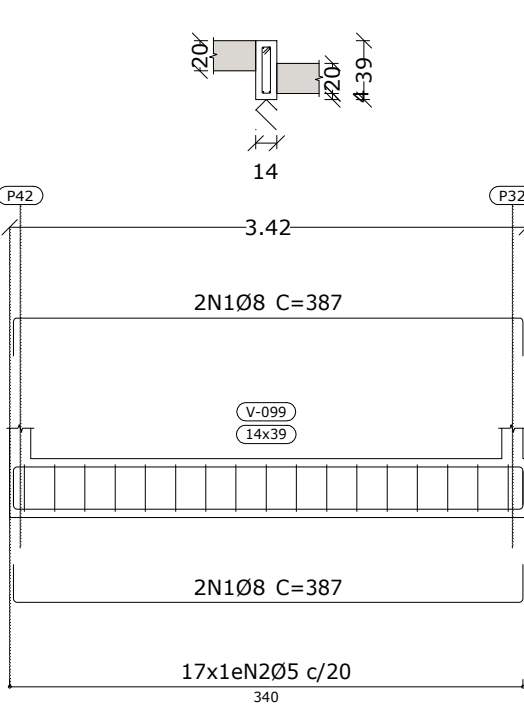

01 TERREO
Desenho de vigas
Concreto: C20, em geral
Aço das barras: CA-50 e CA-60
Aço dos estribos: CA-50 e CA-60
Escala vigas 1:50
Escala aberturas 1:50

Elemento	Pos.	Diam.	Q.	Esquema (cm)	Comp. (cm)	Total (cm)	CA-50 (kg)	CA-60 (kg)
V 39	1	Ø8	4		745	2980	11.8	
	2	Ø8	4		640	2560	10.1	
	3	Ø8	4		385	1540	6.1	
	4	Ø8	4		884	3536	14.0	
	5	Ø5	121		82	9922		15.6
					Total+10%:	46.2	17.2	
V 25	1	Ø8	4		1200	4800	19.0	
	2	Ø8	4		580	2320	9.2	
	3	Ø5	82		82	6724		10.6
					Total+10%:	31.0	11.7	
V 37	1	Ø8	4		1200	4800	19.0	
	2	Ø8	4		1070	4280	16.9	
	3	Ø8	4		300	1200	4.7	
	4	Ø5	117		82	9594		15.1
					Total+10%:	44.7	16.6	
V 34	1	Ø8	4		814	3256	12.9	
	2	Ø5	41		82	3362		5.3
					Total+10%:	14.2	5.8	
V 24	1	Ø8	4		465	1860	7.3	
	2	Ø5	22		82	1804		2.8
					Total+10%:	8.0	3.1	
V 35	1	Ø8	4		644	2576	10.2	
	2	Ø5	30		82	2460		3.9
					Total+10%:	11.2	4.3	
V 40	1	Ø8	4		387	1548	6.1	
	2	Ø5	17		82	1394		2.2
					Total+10%:	6.7	2.4	

Resumo Aço	Comp. total (m)	Peso+10% (kg)	Total
CA-50	Ø6.3	11.8	3
Ø8	1152.9	501	
Ø10	193.9	131	635
CA-60	Ø5	1224.9	212
Total			847

Elemento	Pos.	Diam.	Q.	Esquema (cm)	Comp. (cm)	Total (cm)	CA-50 (kg)	CA-60 (kg)
V 26	1	Ø8	8		165	1320	5.2	
	2	Ø5	12		82	984		1.5
					Total+10%:	5.7	1.7	
V 27	1	Ø8	4		799	3196	12.6	
	2	Ø5	38		82	3116		4.9
					Total+10%:	13.9	5.4	
V 28	1	Ø8	4		704	2816	11.1	
	2	Ø5	33		82	2706		4.2
					Total+10%:	12.2	4.6	
V 29	1	Ø8	4		1055	4220	16.7	
	2	Ø8	4		725	2900	11.5	
	3	Ø5	82		82	6724		10.6
					Total+10%:	31.0	11.7	
V 30	1	Ø8	6		231	1386	5.5	
	2	Ø5	10		92	920		1.4
					Total+10%:	6.1	1.5	
V 31	1	Ø8	4		270	1080	4.3	
	2	Ø8	4		1200	4800	19.0	
	3	Ø8	4		410	1640	6.5	
	4	Ø5	16		56	896		1.4
					Total+10%:	32.8	11.9	
V 32	1	Ø8	6		555	3330	13.1	
	2	Ø5	26		92	2392		3.8
					Total+10%:	14.4	4.2	
V 33	1	Ø10	4		830	3320	20.5	
	2	Ø5	40		82	3280		5.1
					Total+10%:	22.6	5.6	
V 36	1	Ø8	4		224	896	3.5	
	2	Ø5	9		82	738		1.2
					Total+10%:	3.9	1.3	
V 38	1	Ø8	4		1200	4800	19.0	
	2	Ø8	4		800	3200	12.6	
	3	Ø5	84		82	6888		10.8
	4	Ø5	9		92	828		1.3
					Total+10%:	34.8	13.3	
					Ø5:	0.0	122.3	
					Ø8:	316.8	0.0	
					Ø10:	22.6	0.0	
					Total:	339.4	122.3	

ELEMENTO	fck	TRAÇO	COBRIMENTO
FUNDAÇÕES	30MPa	1:2:3	4,0cm
PILARES	30MPa	1:2:3	2,5cm
VIGAS	30MPa	1:2:3	2,5cm
LAJES	30MPa	1:2:3	CAPA DE 4,0cm

VALOR NOMINAL P/ CÁLCULO	ÁREA DE AÇO COM ESPALHAMENTO - A _s (cm²)
DIÂMETRO Ø / PESSADA LINEAR	ESPAÇAMENTO
Ø10 / 3.14	Ø10 / 78.5
Ø12 / 3.6	Ø12 / 113.1
Ø14 / 4.2	Ø14 / 153.9
Ø16 / 4.8	Ø16 / 201.1
Ø18 / 5.4	Ø18 / 254.5
Ø20 / 6.0	Ø20 / 314.2

Assinantes



William Mateus Muller

Assinou em 26/08/2026 às 16:24:28 com o certificado avançado da Betha Sistemas e possui a identidade verificada com o CPF *****.589.330-****.

Eu, William Mateus Muller, estou ciente das normas descritas na Lei nº 14.063/2020, no que se refere aos tipos de assinaturas consideradas como válidas para a prática de atos e interações pelos Entes Públicos.

Veracidade do documento



Documento assinado digitalmente.

Verifique a veracidade utilizando o QR Code ao lado ou acesse o site **verificador.betha.cloud** e insira o código abaixo:

2KJ-WWL-X8E-2J5