


DETALHE 01
ESC 1/50

ESTEREOGRAMA - planta baixa
ESC 1/50

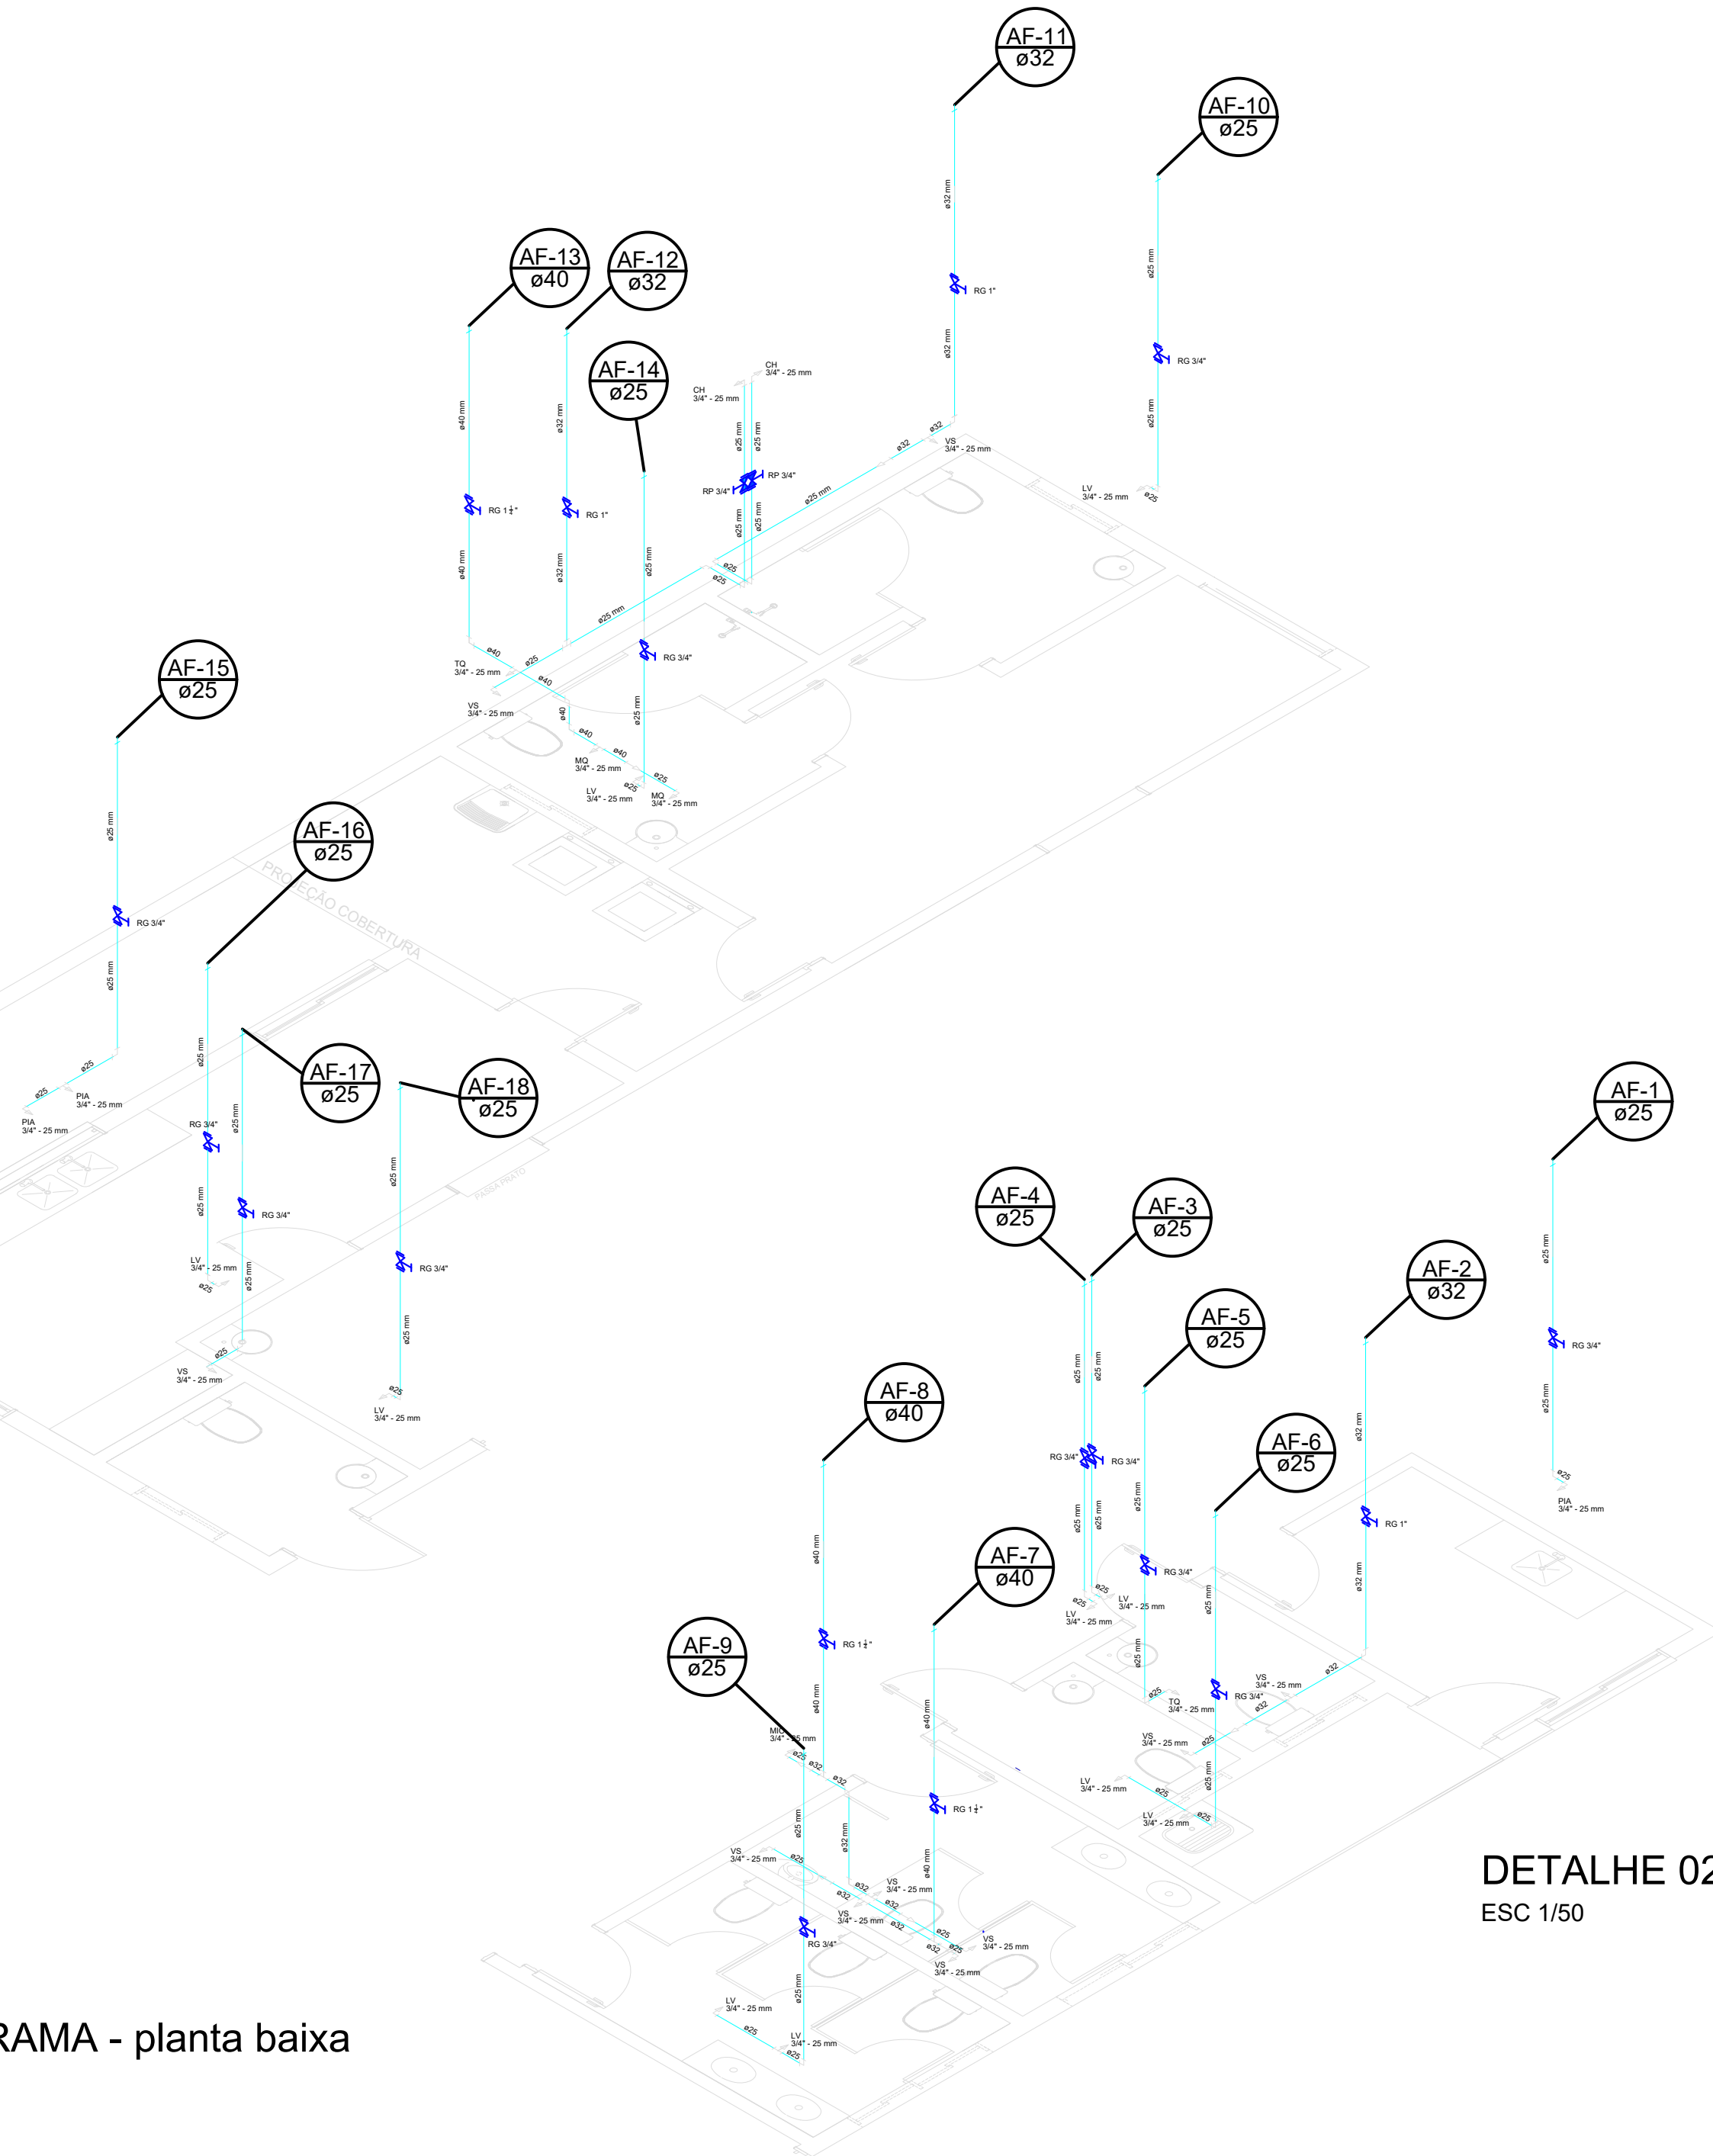

DETALHE 02
ESC 1/50

SECRETARIA DE PLANEJAMENTO	R00	23/07/2026	EMISSÃO INICIAL	
	REVISÃO	DATA	DESCRIÇÃO	
	TÍTULO/SUBTÍTULO			
	CREAS			
	LOCAL			
	RUA ARAÚJO LIMA, 186 – BAIRRO BELA VISTA			
	PROJETO			
	PROJETO ARQUITETÔNICO			
	PROJETADO		DESENHADO	
	ENG. EDUARDO PFEIFER		ENG. EDUARDO PFEIFER	
TIPO		DATA DA EMISSÃO		
ESTEREOGRAMAS PLANTA BAIXA		JUL/2026		
		ESCALA		
		1/50		
		ÁREA		
		387,28m²		
PRANCHA				
8/11				
PROPRIETÁRIO				
PREFEITURA MUNICIPAL DE CAMPO BOM				
RESPONSÁVEL TÉCNICO				
ENG. EDUARDO MOREIRA PFEIFER – CREA/RS 229333				