


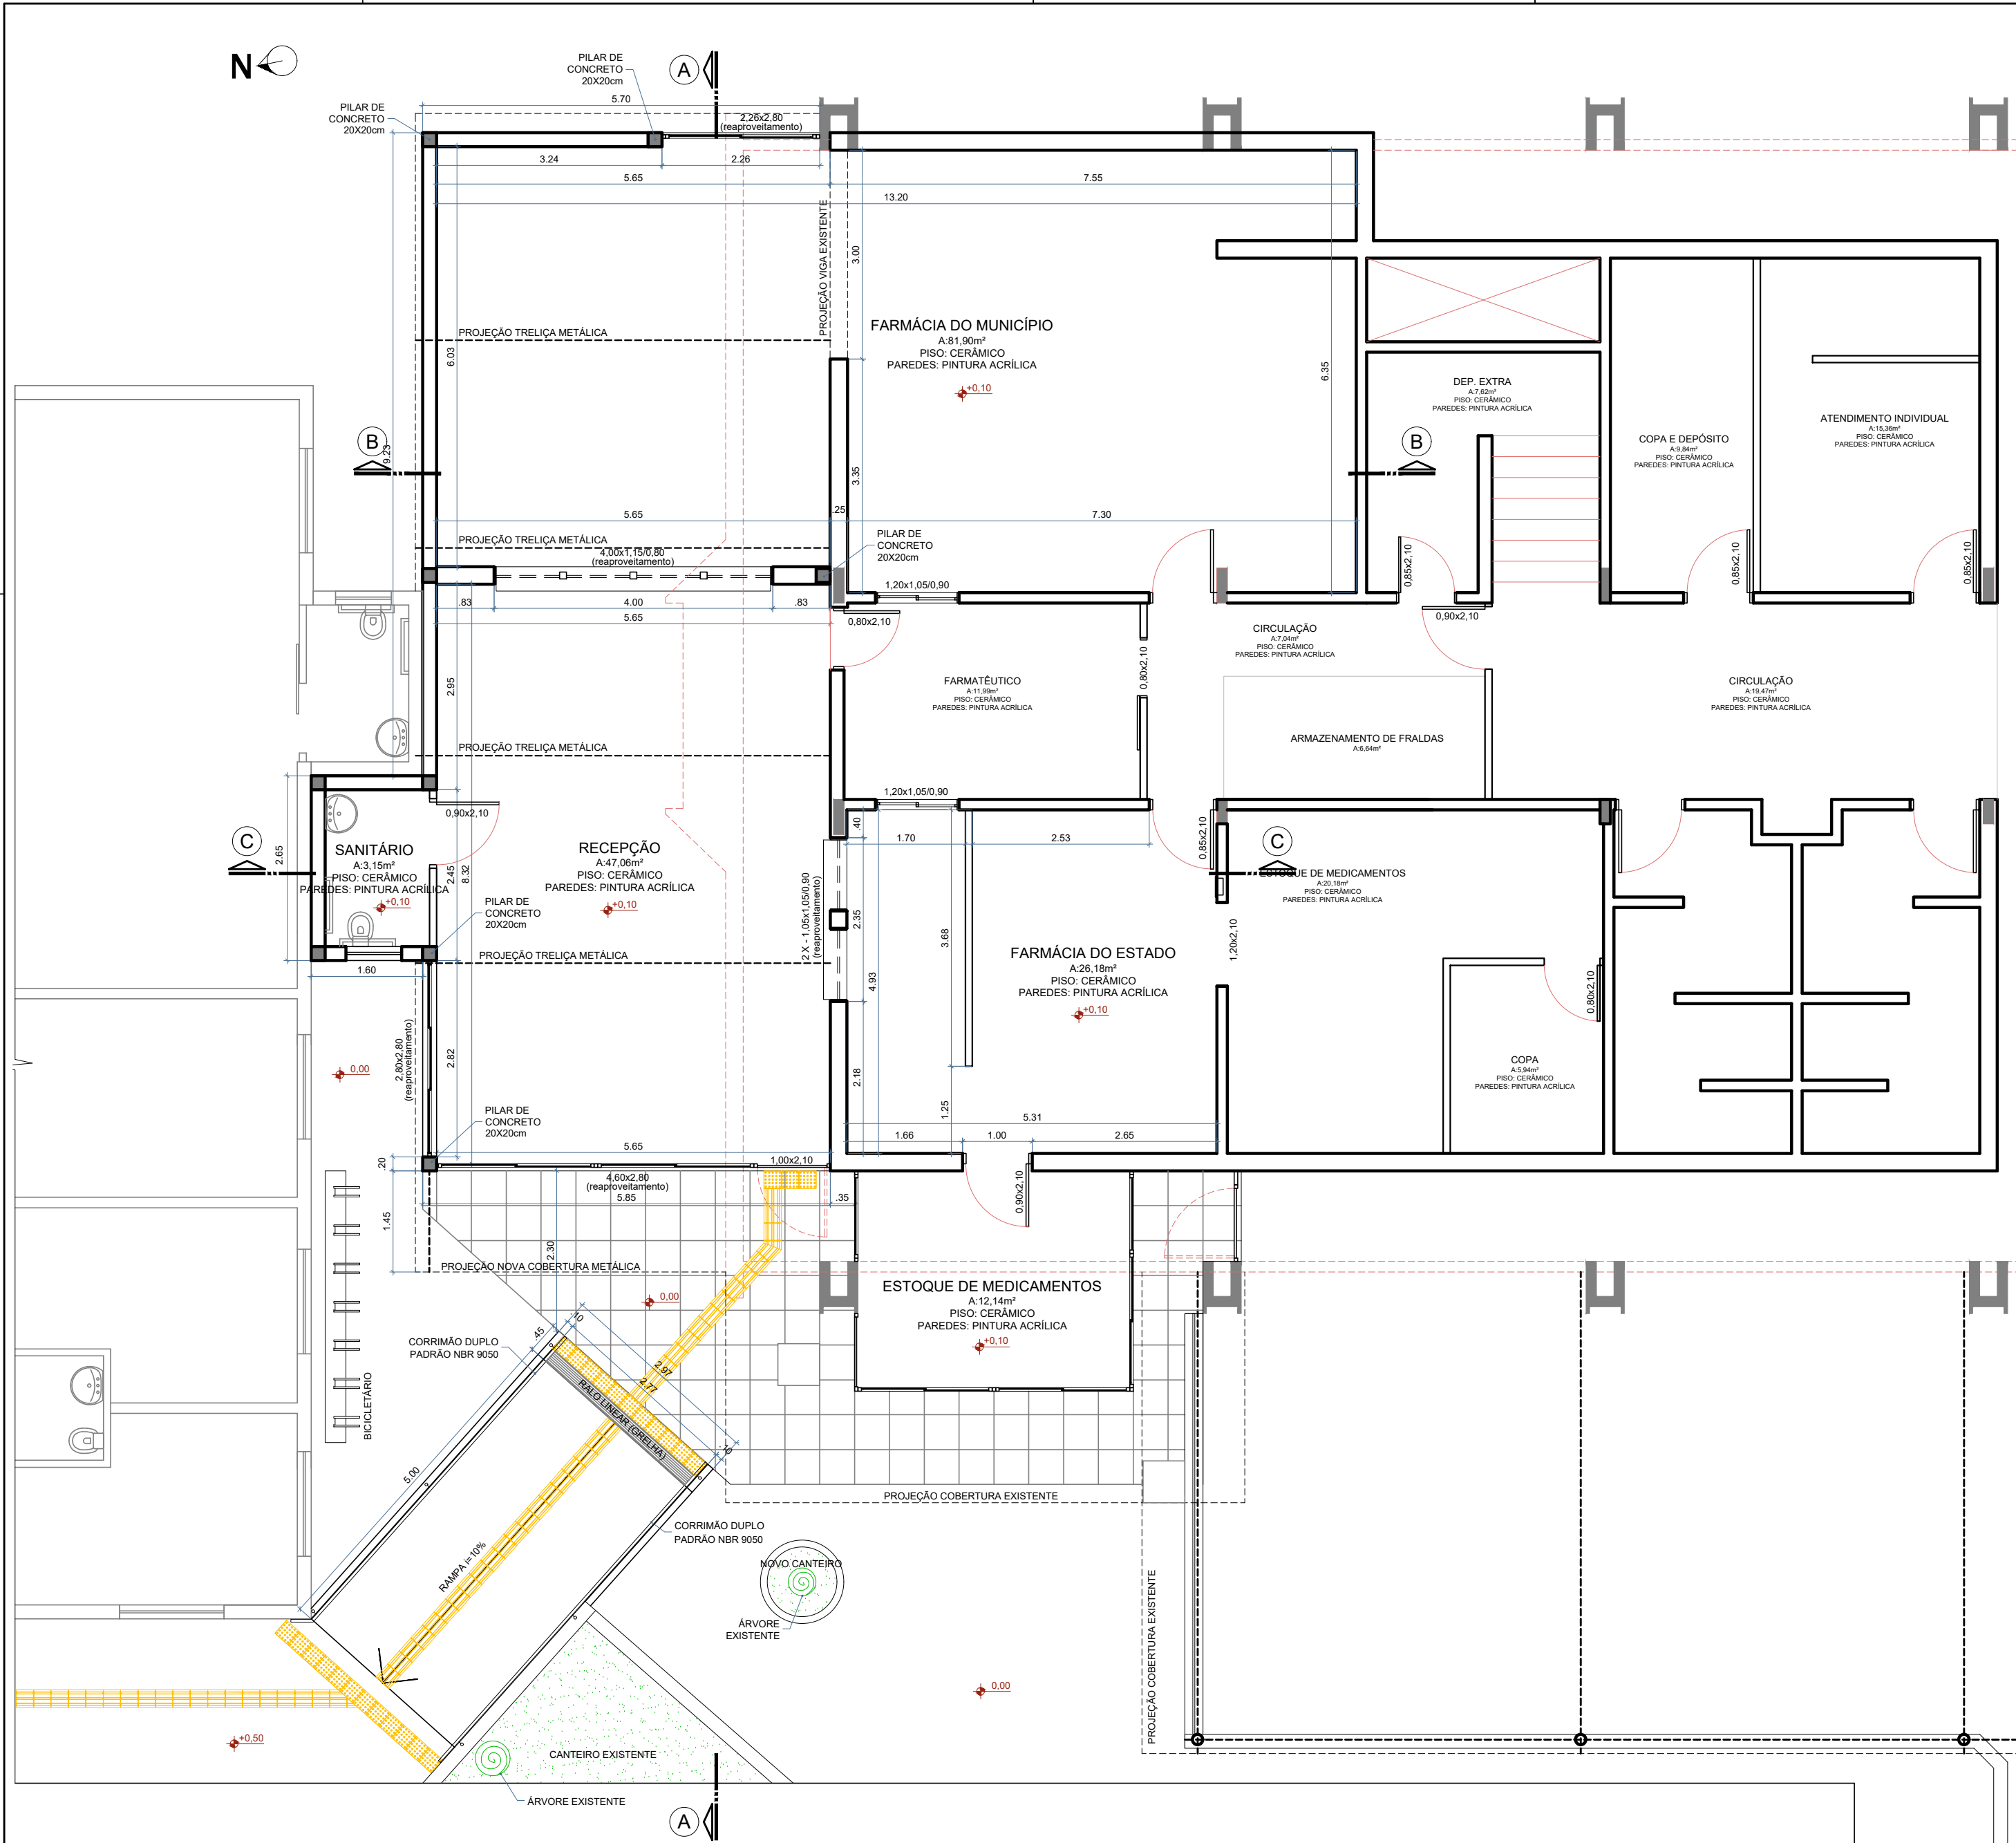

REFORMA: 170,50m²
AMPLIAÇÃO: 91,40m²
TOTAL: 261,90m²

PLANTA BAIXA

ESC 1/75

R01		09/07/2026	NOVO SANITÁRIO E ALTERAÇÃO DA ÁREA DE ESTOQUE	
R00		13/05/2026	EMIÇÃO INICIAL	
REVISÃO		DATA	DESCRIÇÃO	
TÍTULO/SUBTÍTULO				
FARMÁCIA - AMPLIAÇÃO				
LOCAL				
AV INDEPENDÊNCIA, 800 - CENTRO				
PROJETO				
PROJETO ARQUITETÔNICO				
PROJETADO		ARQ. CAMILA KLEIN		DESENHADO
				ARQ. CAMILA KLEIN
TIPO		DATA DA EMISSÃO		ESCALA
PLANTA BAIXA		mai/2026		1/75
				ÁREA
				125,35m²
PROPRIETÁRIO				PRANCHA
PREFEITURA MUNICIPAL DE CAMPO BOM				1 / 11
RESPONSÁVEL TÉCNICO		ARQ. CAMILA SANDER KLEIN - CAU/RS A 102.177-0		
CAMILA SANDER KLEIN				