


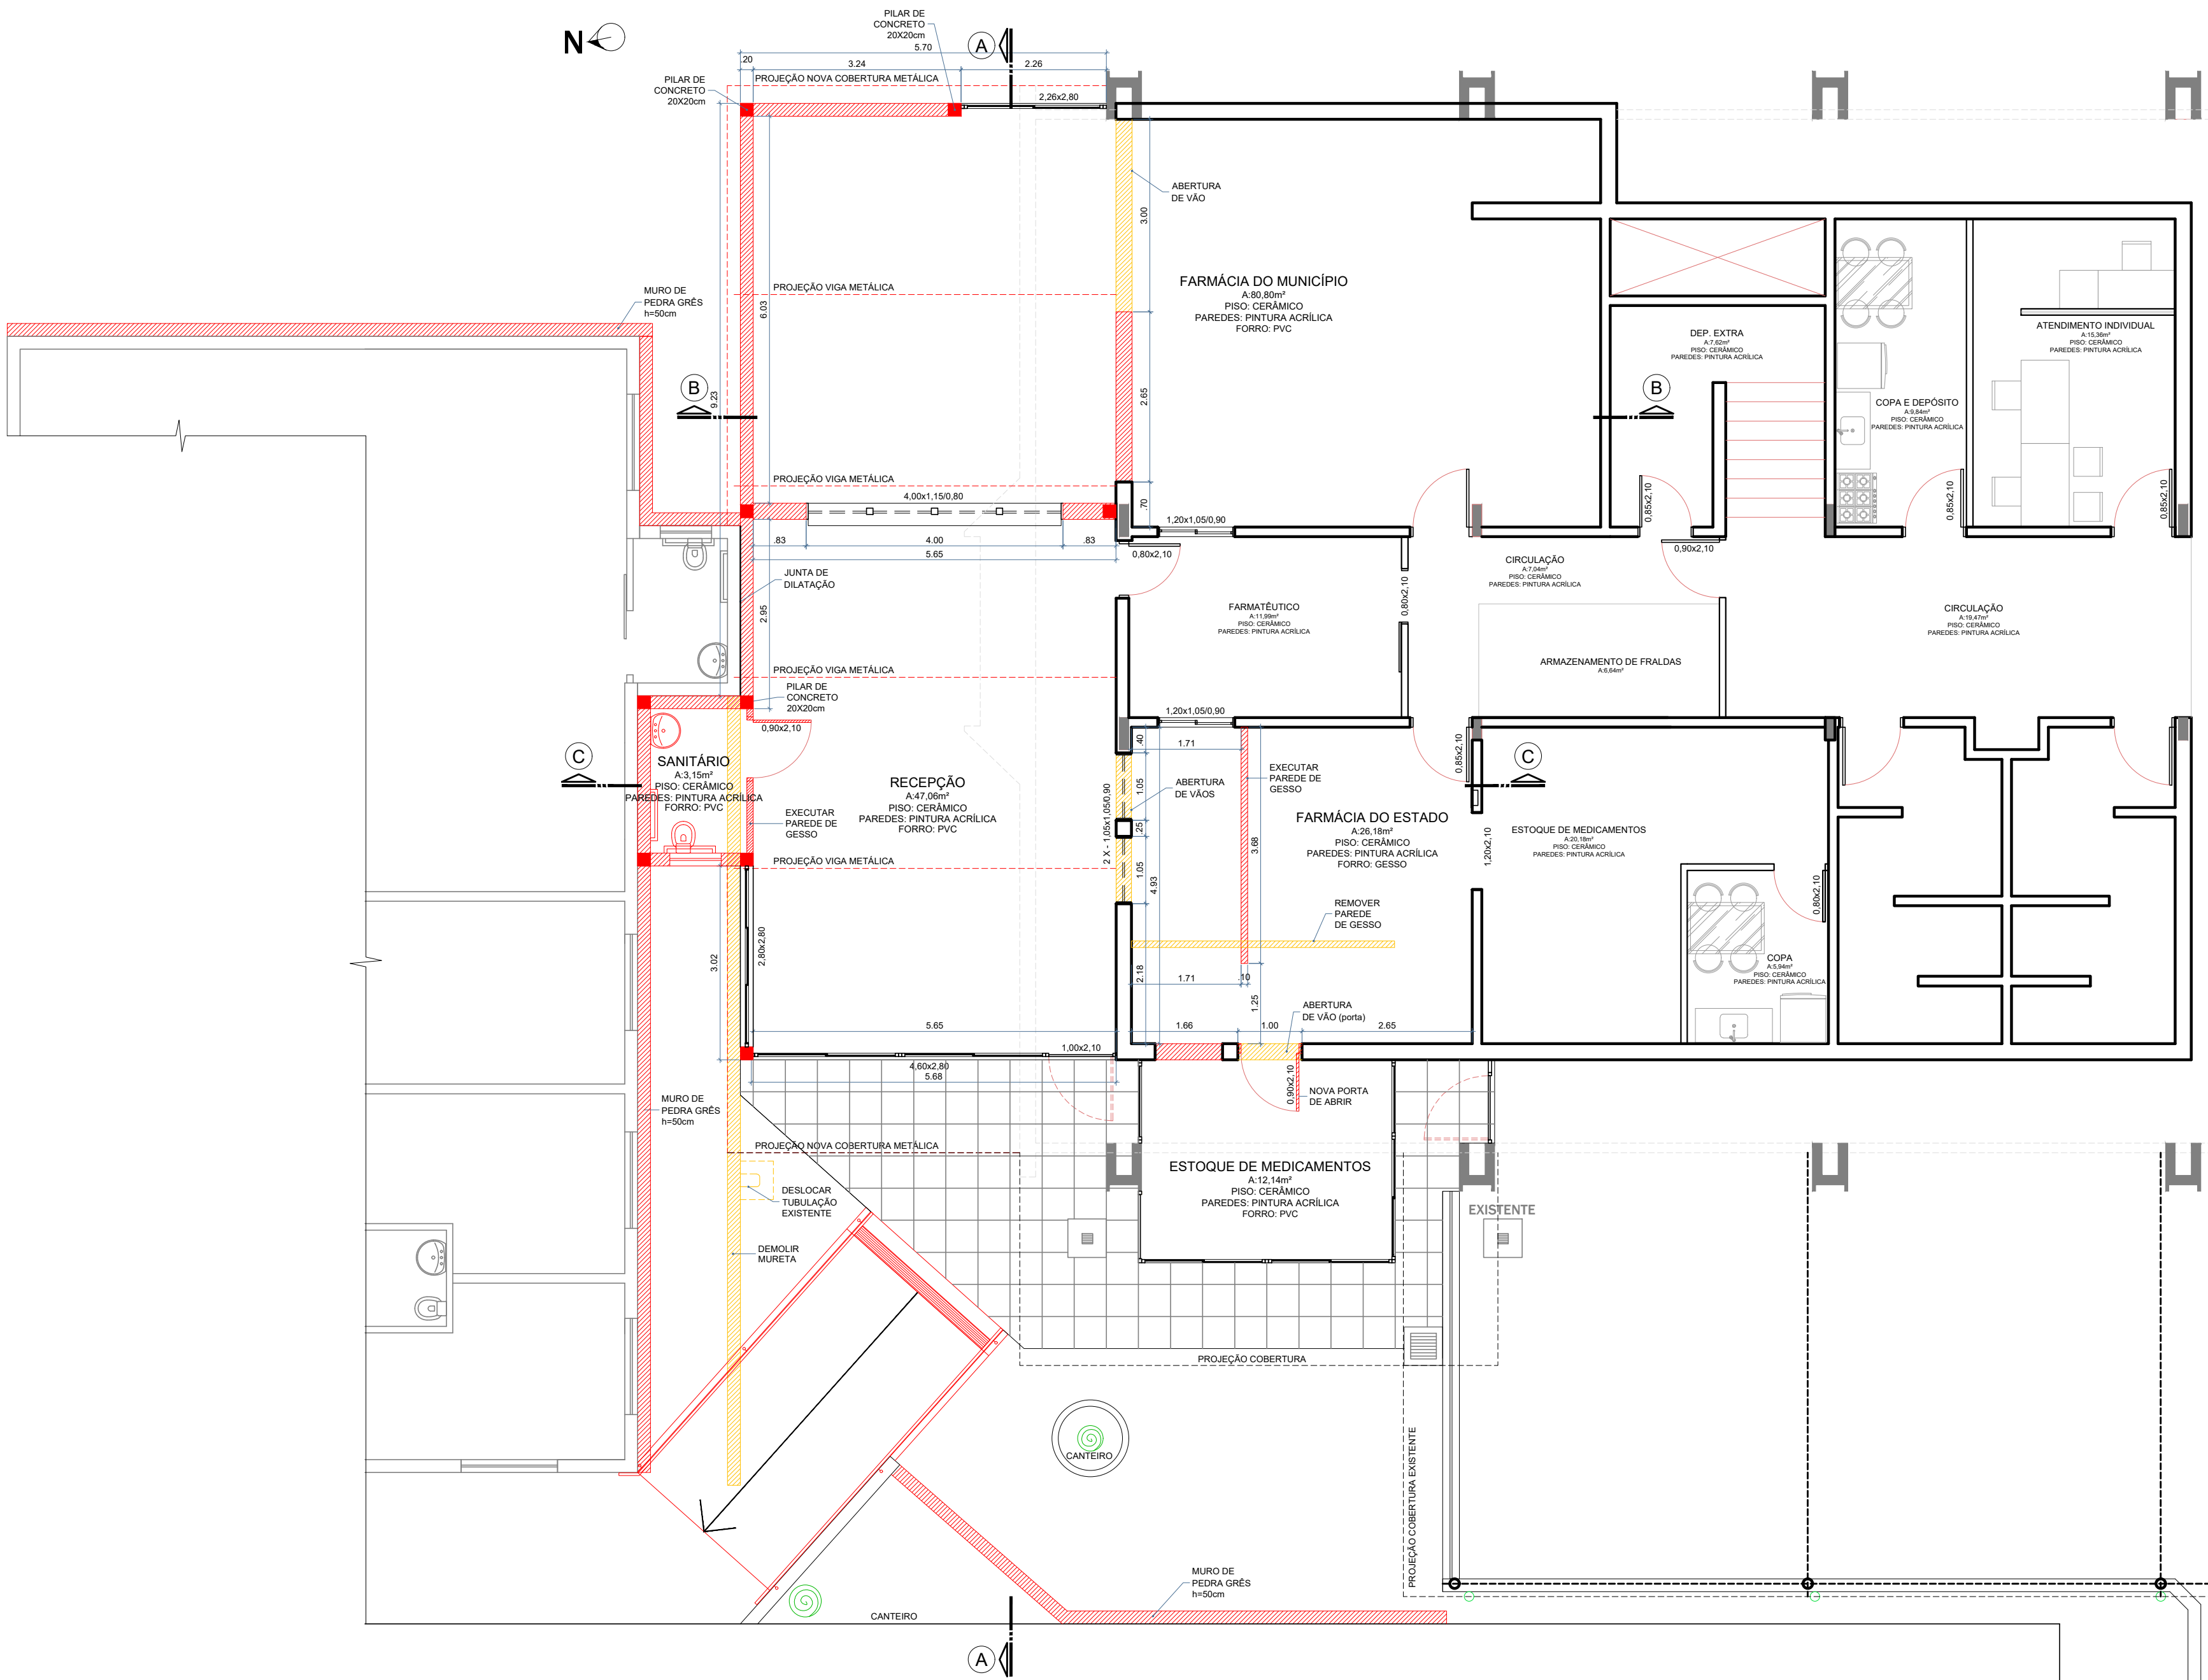

LEGENDA:

- A DEMOLIR
- A CONSTRUIR

ATUAL 194,10m²
AMPLIAÇÃO 91,40m²

PLANTA CONSTRUIR-DEMOLIR
ESC 1/75

R01	09/07/2026	NOVO SANITÁRIO E ALTERAÇÃO DA ÁREA DE ESTOQUE	
R00	13/05/2026	EMISSÃO INICIAL	
REVISÃO	DATA	DESCRIÇÃO	
SECRETARIA DE OBRAS, PLANEJAMENTO E SERVIÇOS URBANOS	TÍTULO/SUBTÍTULO		
	FARMÁCIA - AMPLIAÇÃO		
	LOCAL		
	AV INDEPENDÊNCIA, 800 - CENTRO		
	PROJETO		
	PROJETO ARQUITETÔNICO		
	PROJETADO		DESENHADO
	ARQ. CAMILA KLEIN		ARQ. CAMILA KLEIN
	TIPO	DATA DA EMISSÃO	ESCALA
	CONSTRUIR/DEMOLIR	mai/2026	1/75
		ÁREA	
		125,35m²	
PROPRIETÁRIO		PRANCHA	
PREFEITURA MUNICIPAL DE CAMPO BOM		2/11	
RESPONSÁVEL TÉCNICO			
CAMILA SANDER KLEIN			
ARQ. CAMILA SANDER KLEIN – CAU/RS A 102.177–0			