
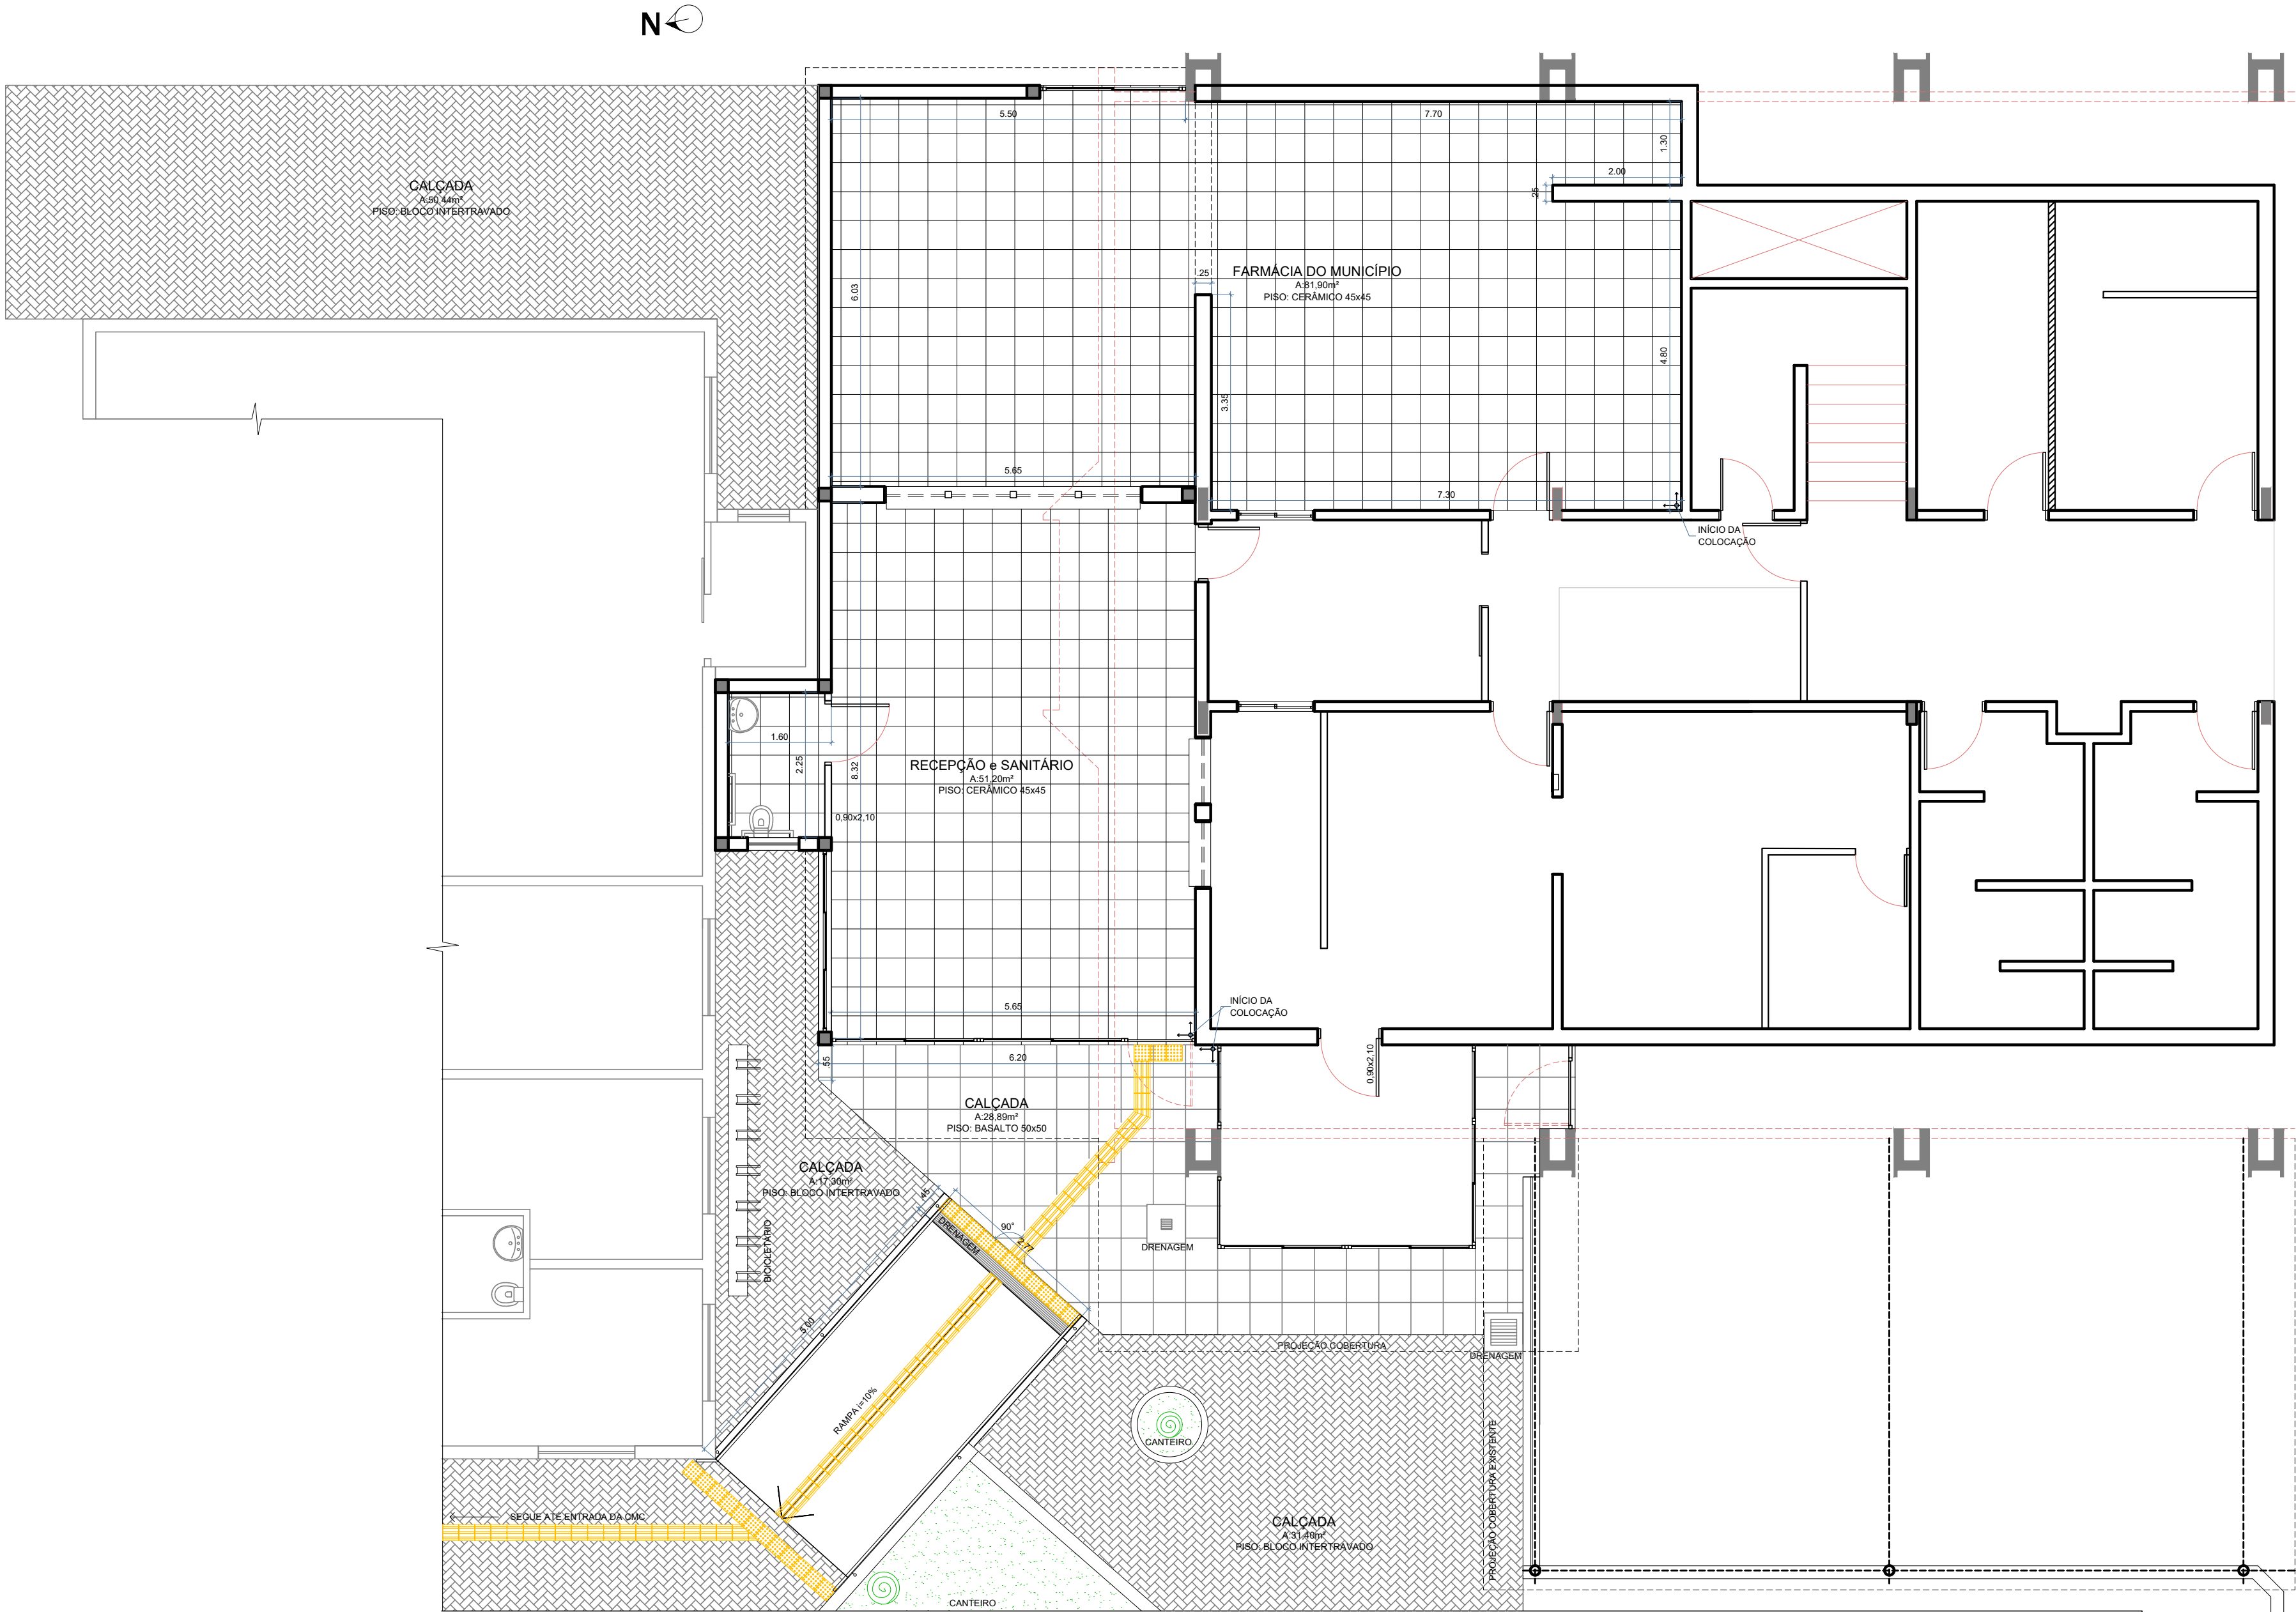


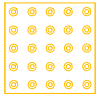

-  PAVIMENTAÇÃO DE BLOCOS INTERTRAVADOS
-  PISO TÁTIL DE ALERTA 25x25
-  PISO TÁTIL DIRECIONAL 25x25

PLANTA DE PISO

ESC 1/75

R01	09/07/2026	NOVO SANITÁRIO E ALTERAÇÃO DA ÁREA DE ESTOQUE
R00	13/05/2026	EMIÇÃO INICIAL
REVISÃO	DATA	DESCRIÇÃO
TÍTULO/SUBTÍTULO		
FARMÁCIA - AMPLIAÇÃO		
LOCAL		
AV INDEPENDÊNCIA, 800 - CENTRO		
PROJETO		
PROJETO ARQUITETÔNICO		
PROJETADO	ARQ. CAMILA KLEIN	DESENHADO
ARQ. CAMILA KLEIN		ARQ. CAMILA KLEIN
TIPO	PLANTA DE PISO	DATA DA EMISSÃO
mai/2026		ESCALA
1/75		ÁREA
125,35m²		PRANCHA
PROPRIETÁRIO		
PREFEITURA MUNICIPAL DE CAMPO BOM		
RESPONSÁVEL TÉCNICO		
CAMILA SANDER KLEIN - ARQ. CAMILA SANDER KLEIN - CAU/RS A 102.177-0		