


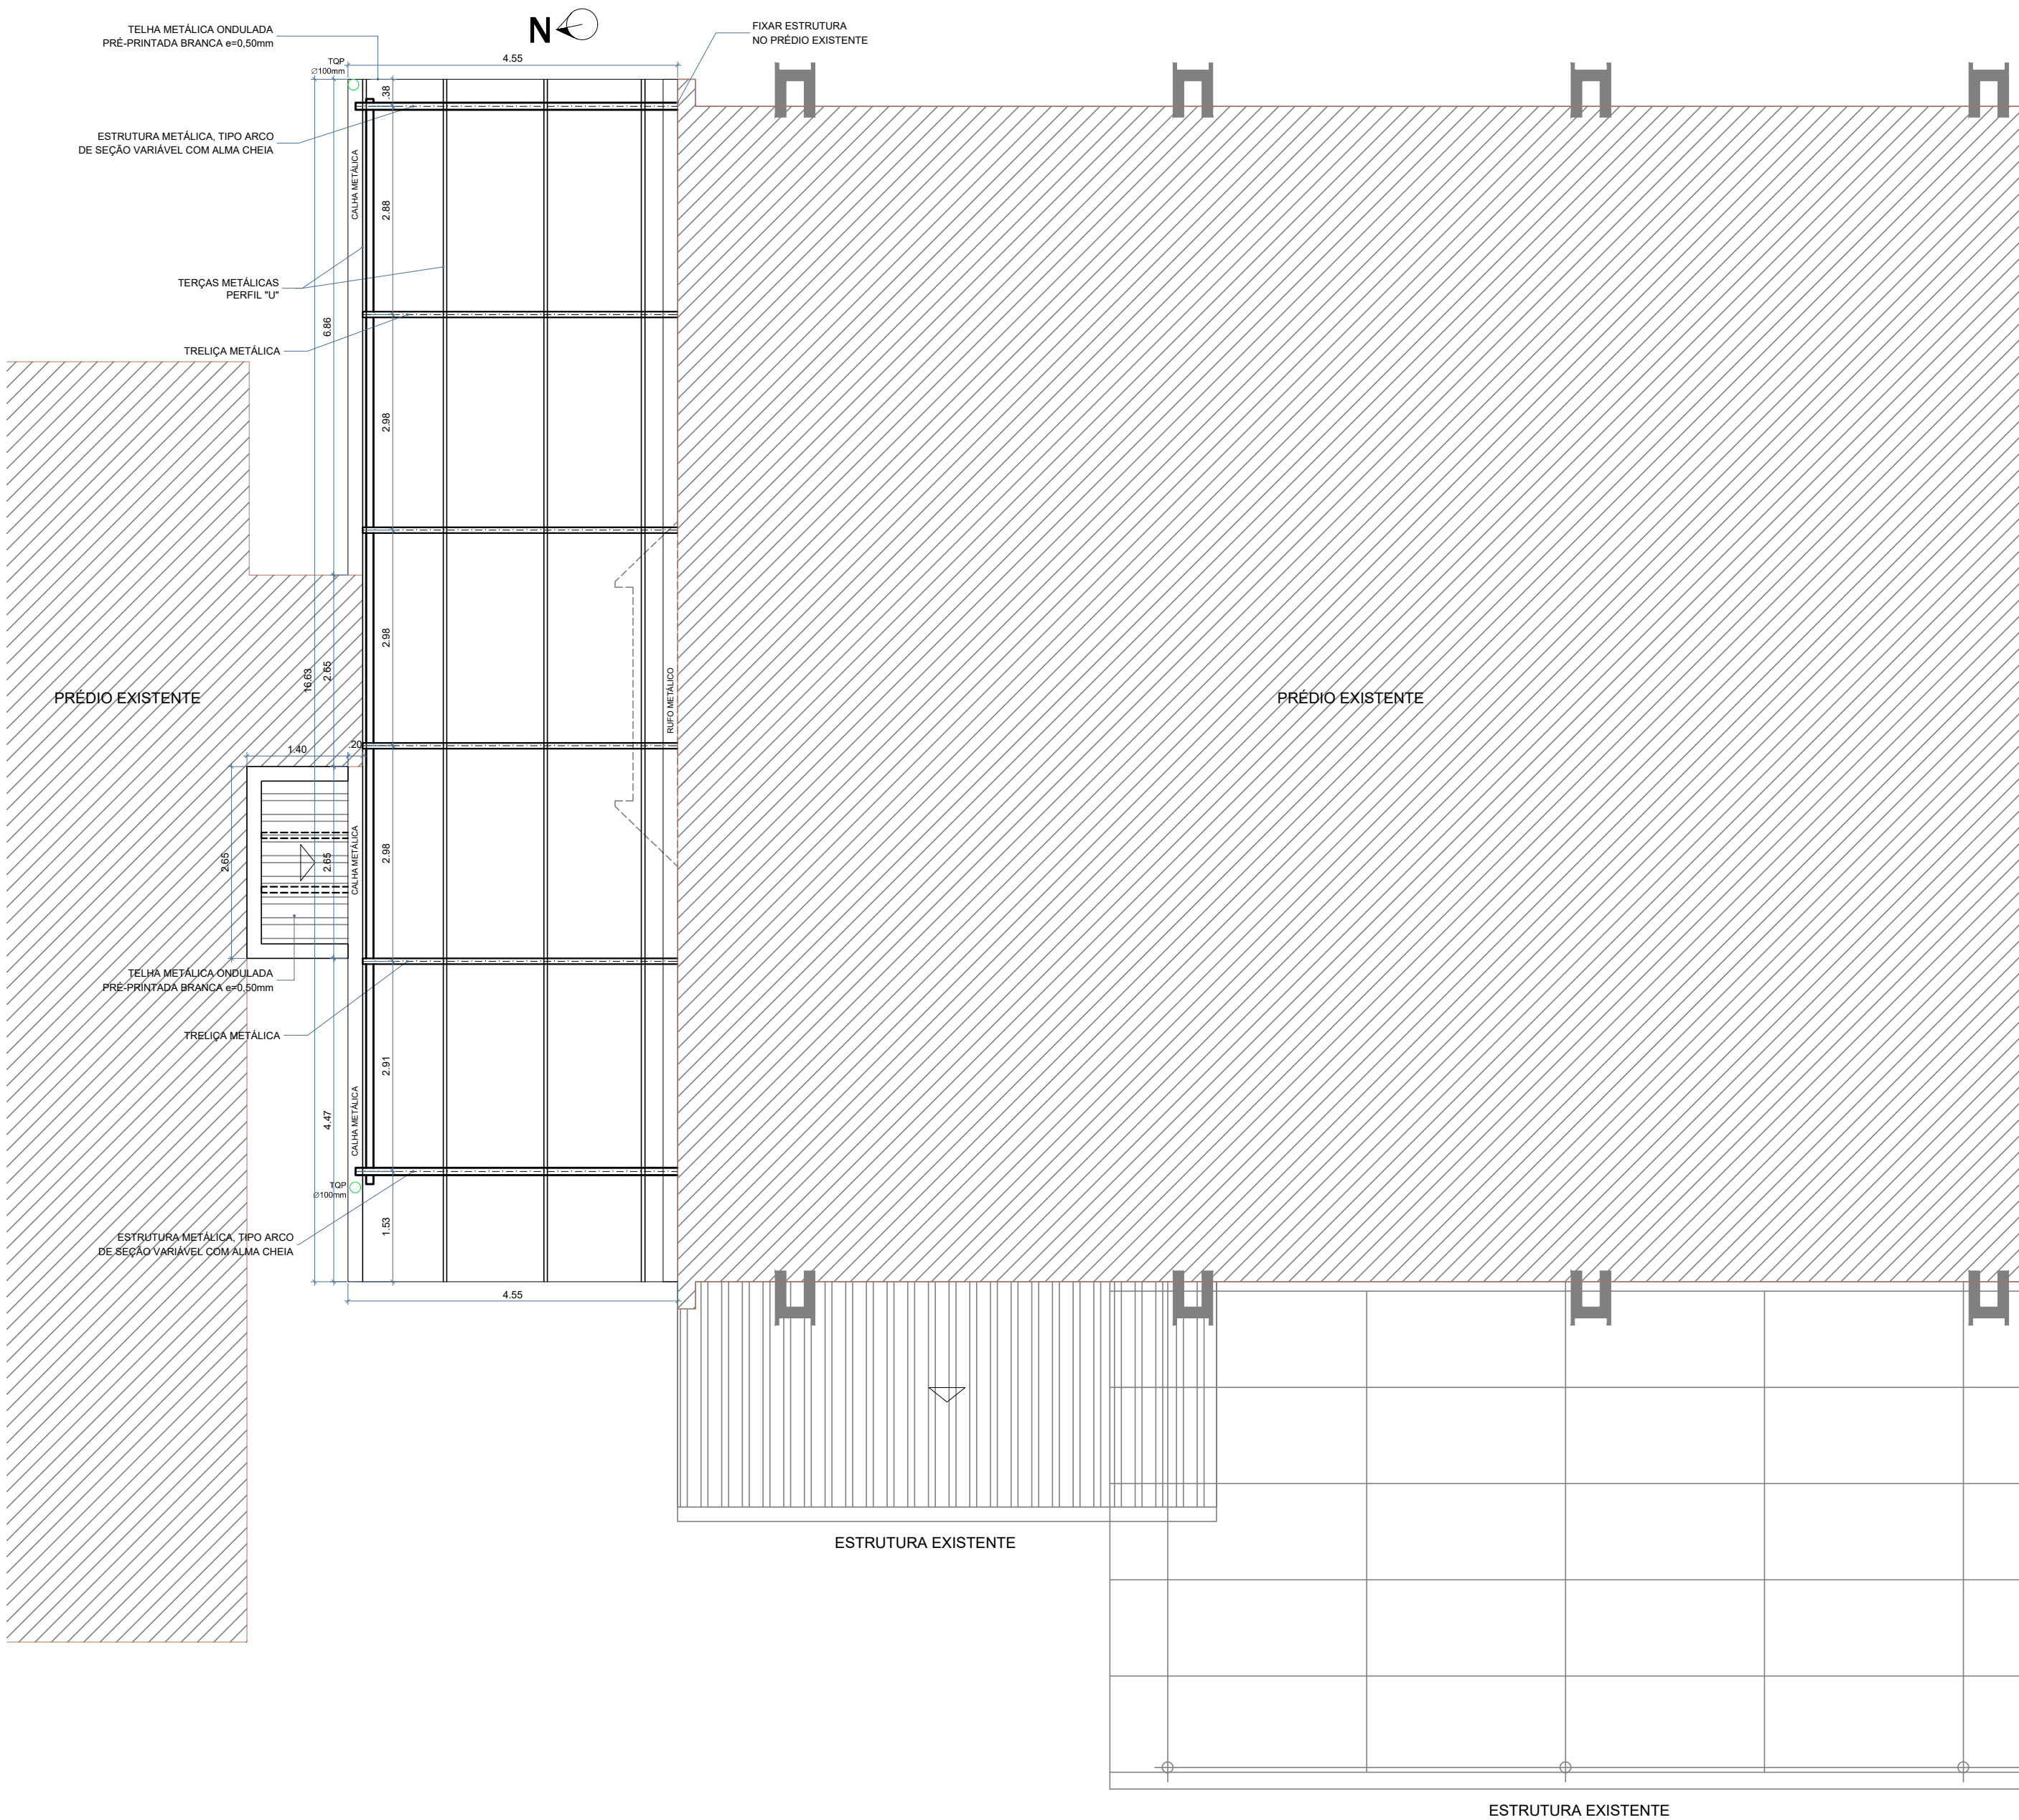

PLANTA DE COBERTURA

ESC 1/75

R01	09/07/2026	NOVO SANITÁRIO E ALTERAÇÃO DA ÁREA DE ESTOQUE
R00	13/05/2026	EMIÇÃO INICIAL
REVISÃO	DATA	DESCRIÇÃO
SECRETARIA DE OBRAS, PLANEJAMENTO E SERVIÇOS URBANOS	TÍTULO/SUBTÍTULO	
	FARMÁCIA - AMPLIAÇÃO	
	LOCAL	
	AV INDEPENDÊNCIA, 800 - CENTRO	
	PROJETO	
	PROJETO ARQUITETÔNICO	
	PROJETADO	ARQ. CAMILA KLEIN
	DESENHADO	ARQ. CAMILA KLEIN
TIPO	PLANTA DE COBERTURA	DATA DA EMISSÃO
		mai/2026
ESCALA	1/75	ÁREA
		125,35m²
PRANCHAS		
PROPRIETÁRIO		PREFEITURA MUNICIPAL DE CAMPO BOM
RESPONSÁVEL TÉCNICO		CAMILA SANDER KLEIN
		ARQ. CAMILA SANDER KLEIN - CAU/RS A 102.177-0