


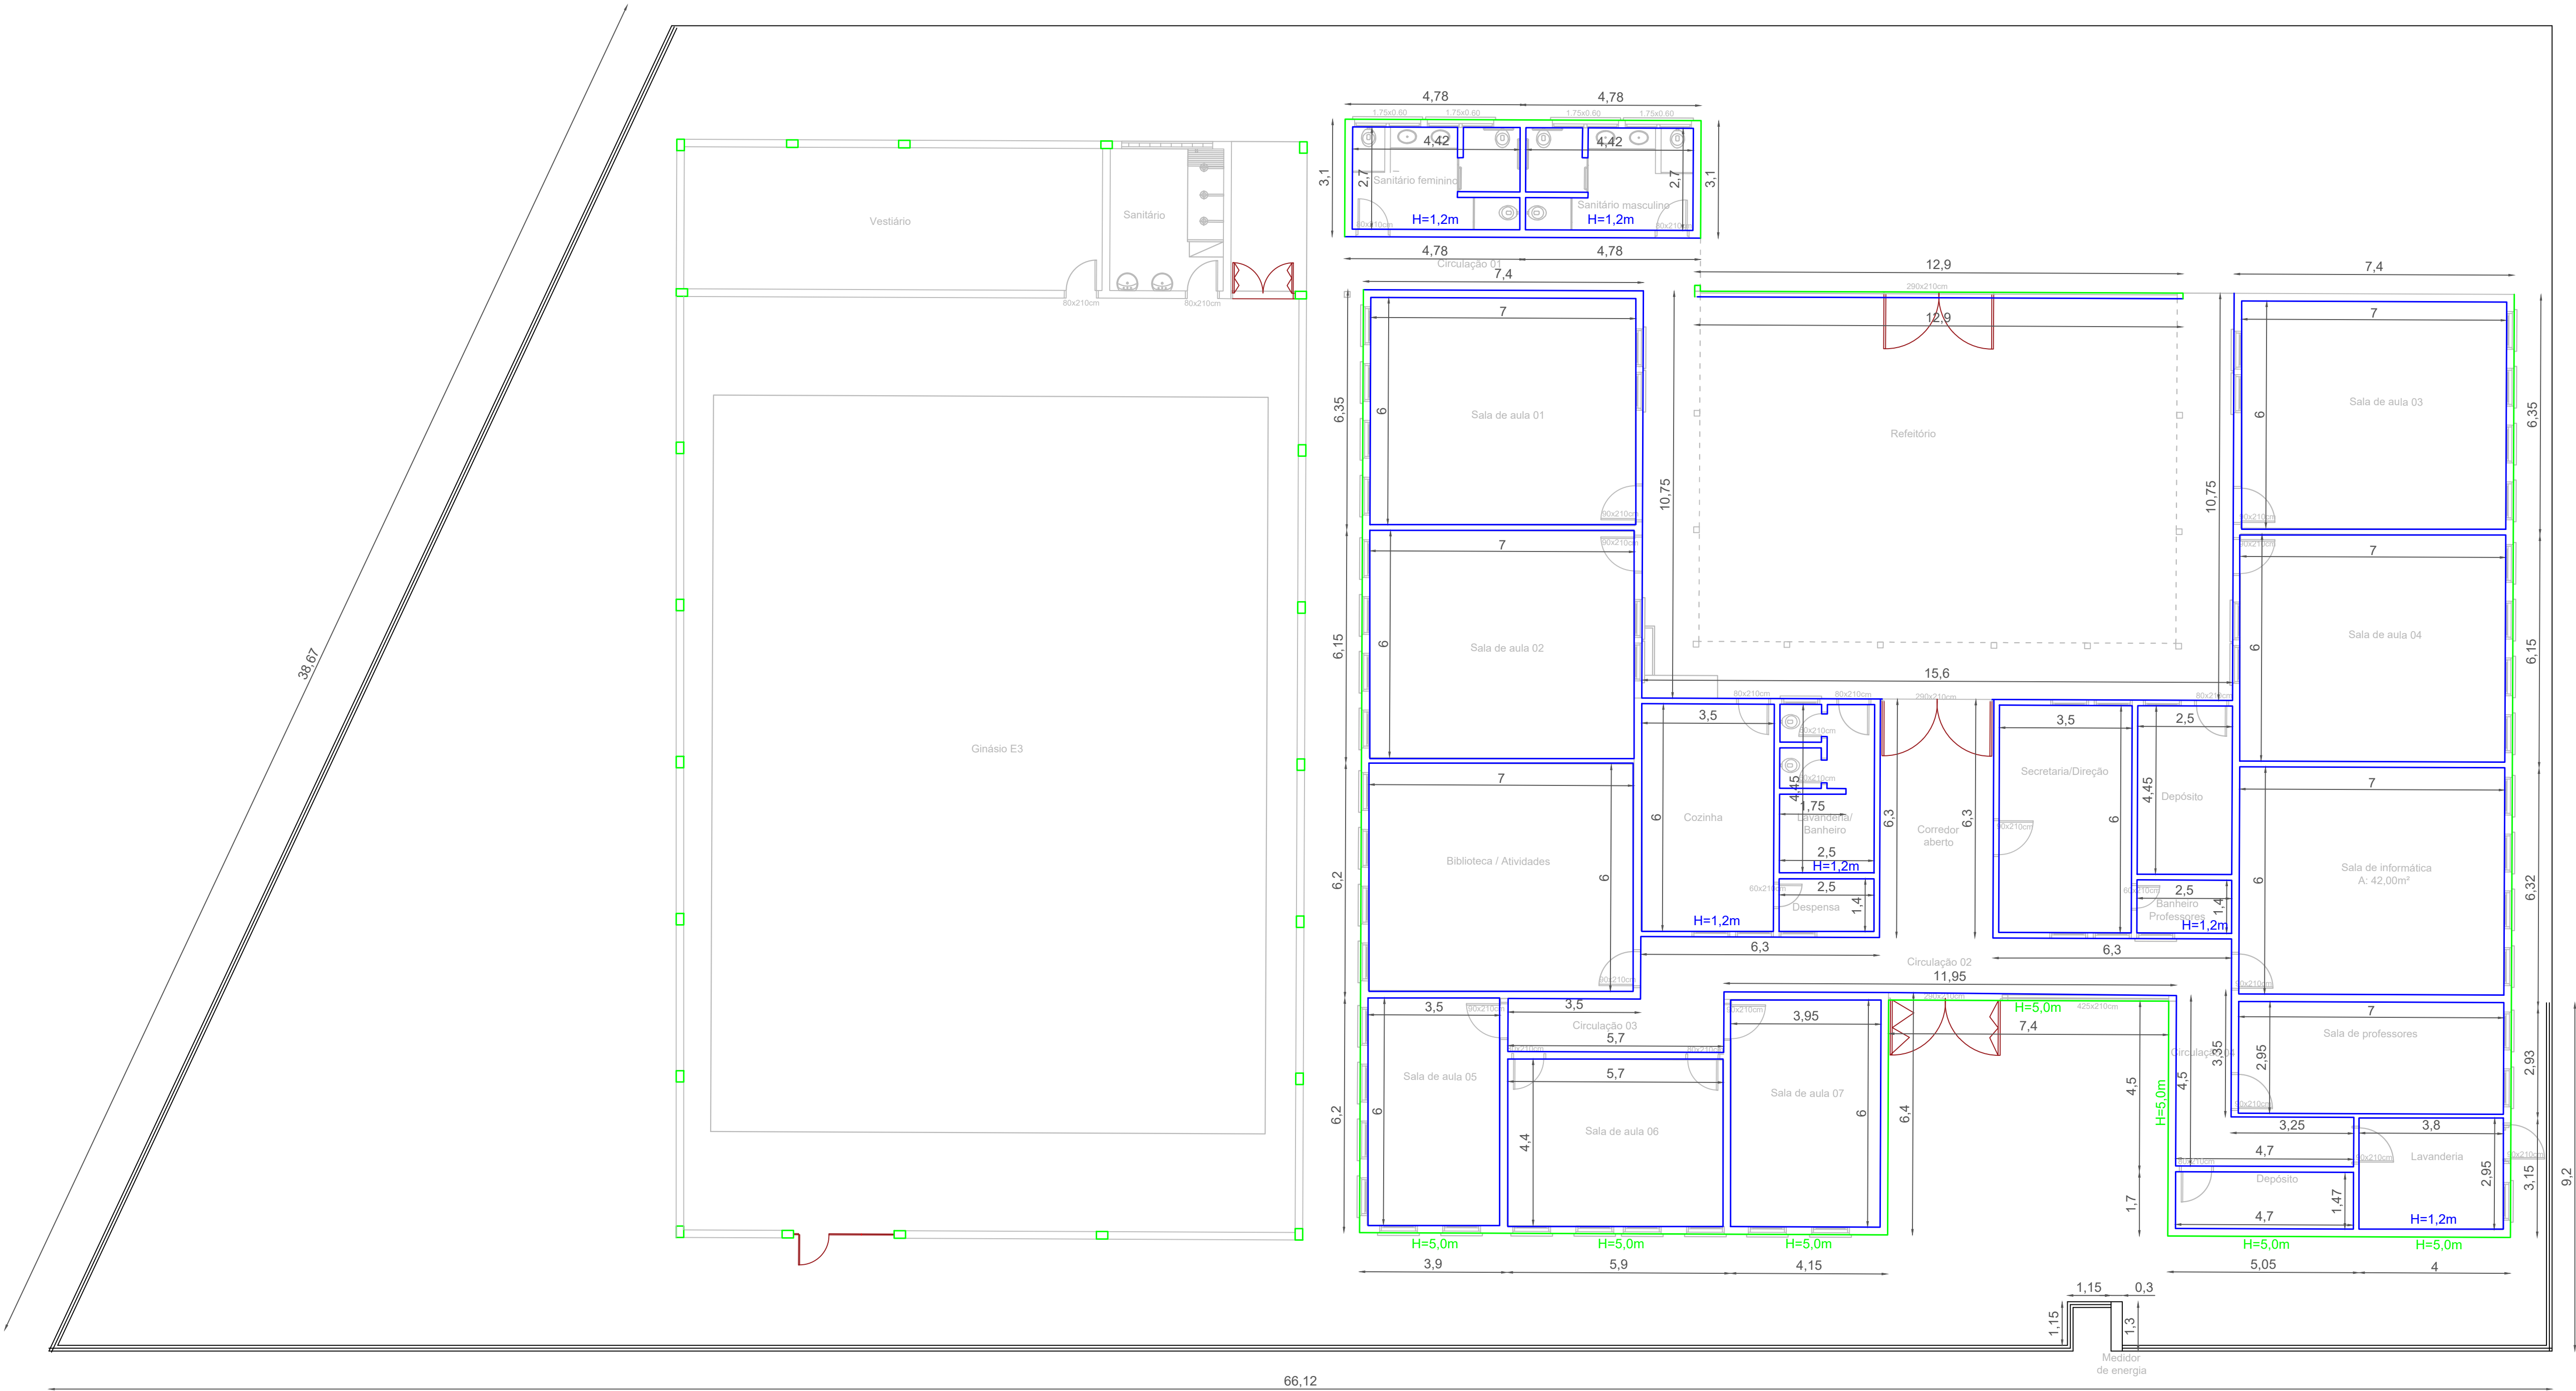

OBSERVAÇÕES:

- TODO OS MATERIAIS UTILIZADOS DEVEM SER DE PRIMEIRA QUALIDADE, SUJEITOS A APROVAÇÃO DA FISCALIZAÇÃO RESPONSÁVEL;
- A QUANTIDADE DE DEMÃOS E TEMPO APROPRIADO DE SECAGEM ESTÃO DEFINIDAS EM MEMORIAL DESCRITIVO E DEVE SER RESPEITADAS;
- É INDISPENSÁVEL A TODOS OS OPERÁRIOS O USO DE EQUIPAMENTOS DE PROTEÇÃO INDIVIDUAL (EPI) DURANTE TODO O PROCESSO DE SERVIÇO;
- O ACABAMENTO FINAL DEVERÁ SER ANALISADO E APROVADO PELA FISCALIZAÇÃO RESPONSÁVEL PARA SER CONSIDERADO CONCLUÍDO.



LOCALIZAÇÃO DA OBRA: RUA ALVORADA Nº 395 - LOTEAMENTO DONA AUGUSTA, CAMPO BOM / RS	
DESCRIÇÃO:	EMEF DONA AUGUSTA
TIPO DE OBRA:	PROJETO DE PINTURA
PROPRIETÁRIO:	MUNICÍPIO DE CAMPO BOM / RS
RESP. TÉCNICO:	ENG. CIVIL NIGEL RODRIGUES - CREA 202861

ÁREA:	1.236,00m²
ESCALA:	1/100
DATA:	JAN /2025
OBRA:	

PRANCHA 01/01