


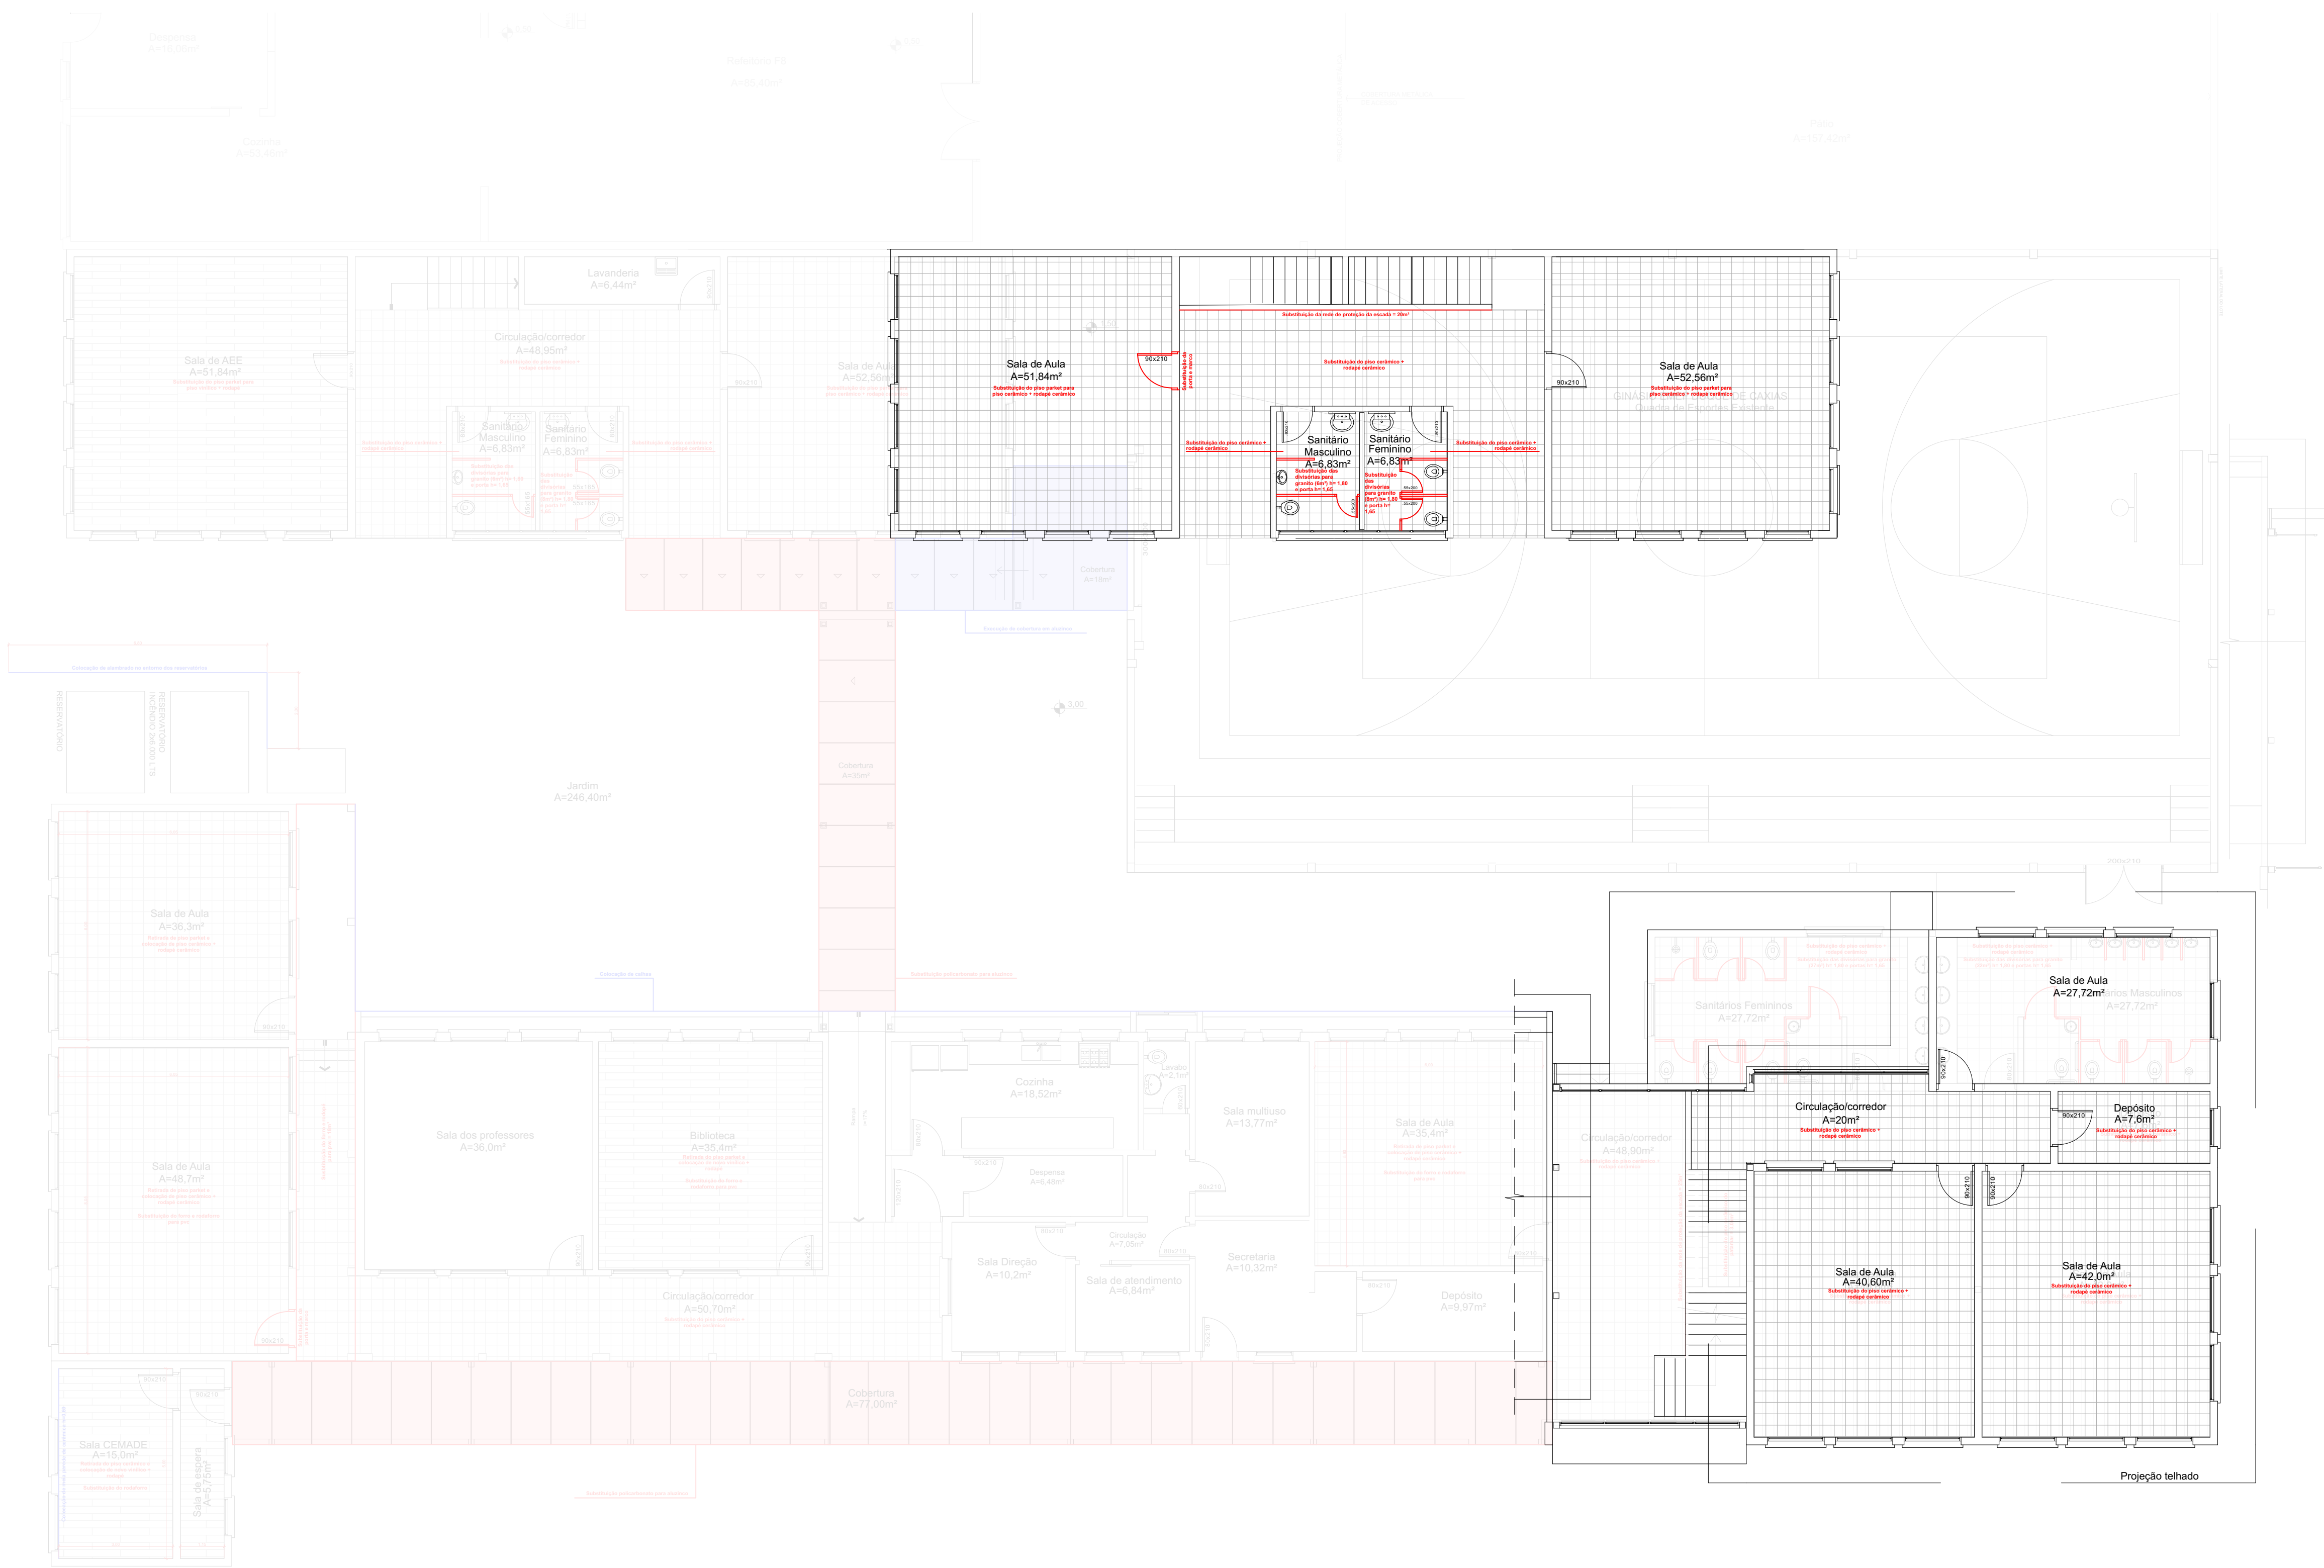

2. Planta-baixa 2º pav
Escala 1:100

LEGENDA:

- Elementos novos a serem executados
- Intervenções em áreas existentes