


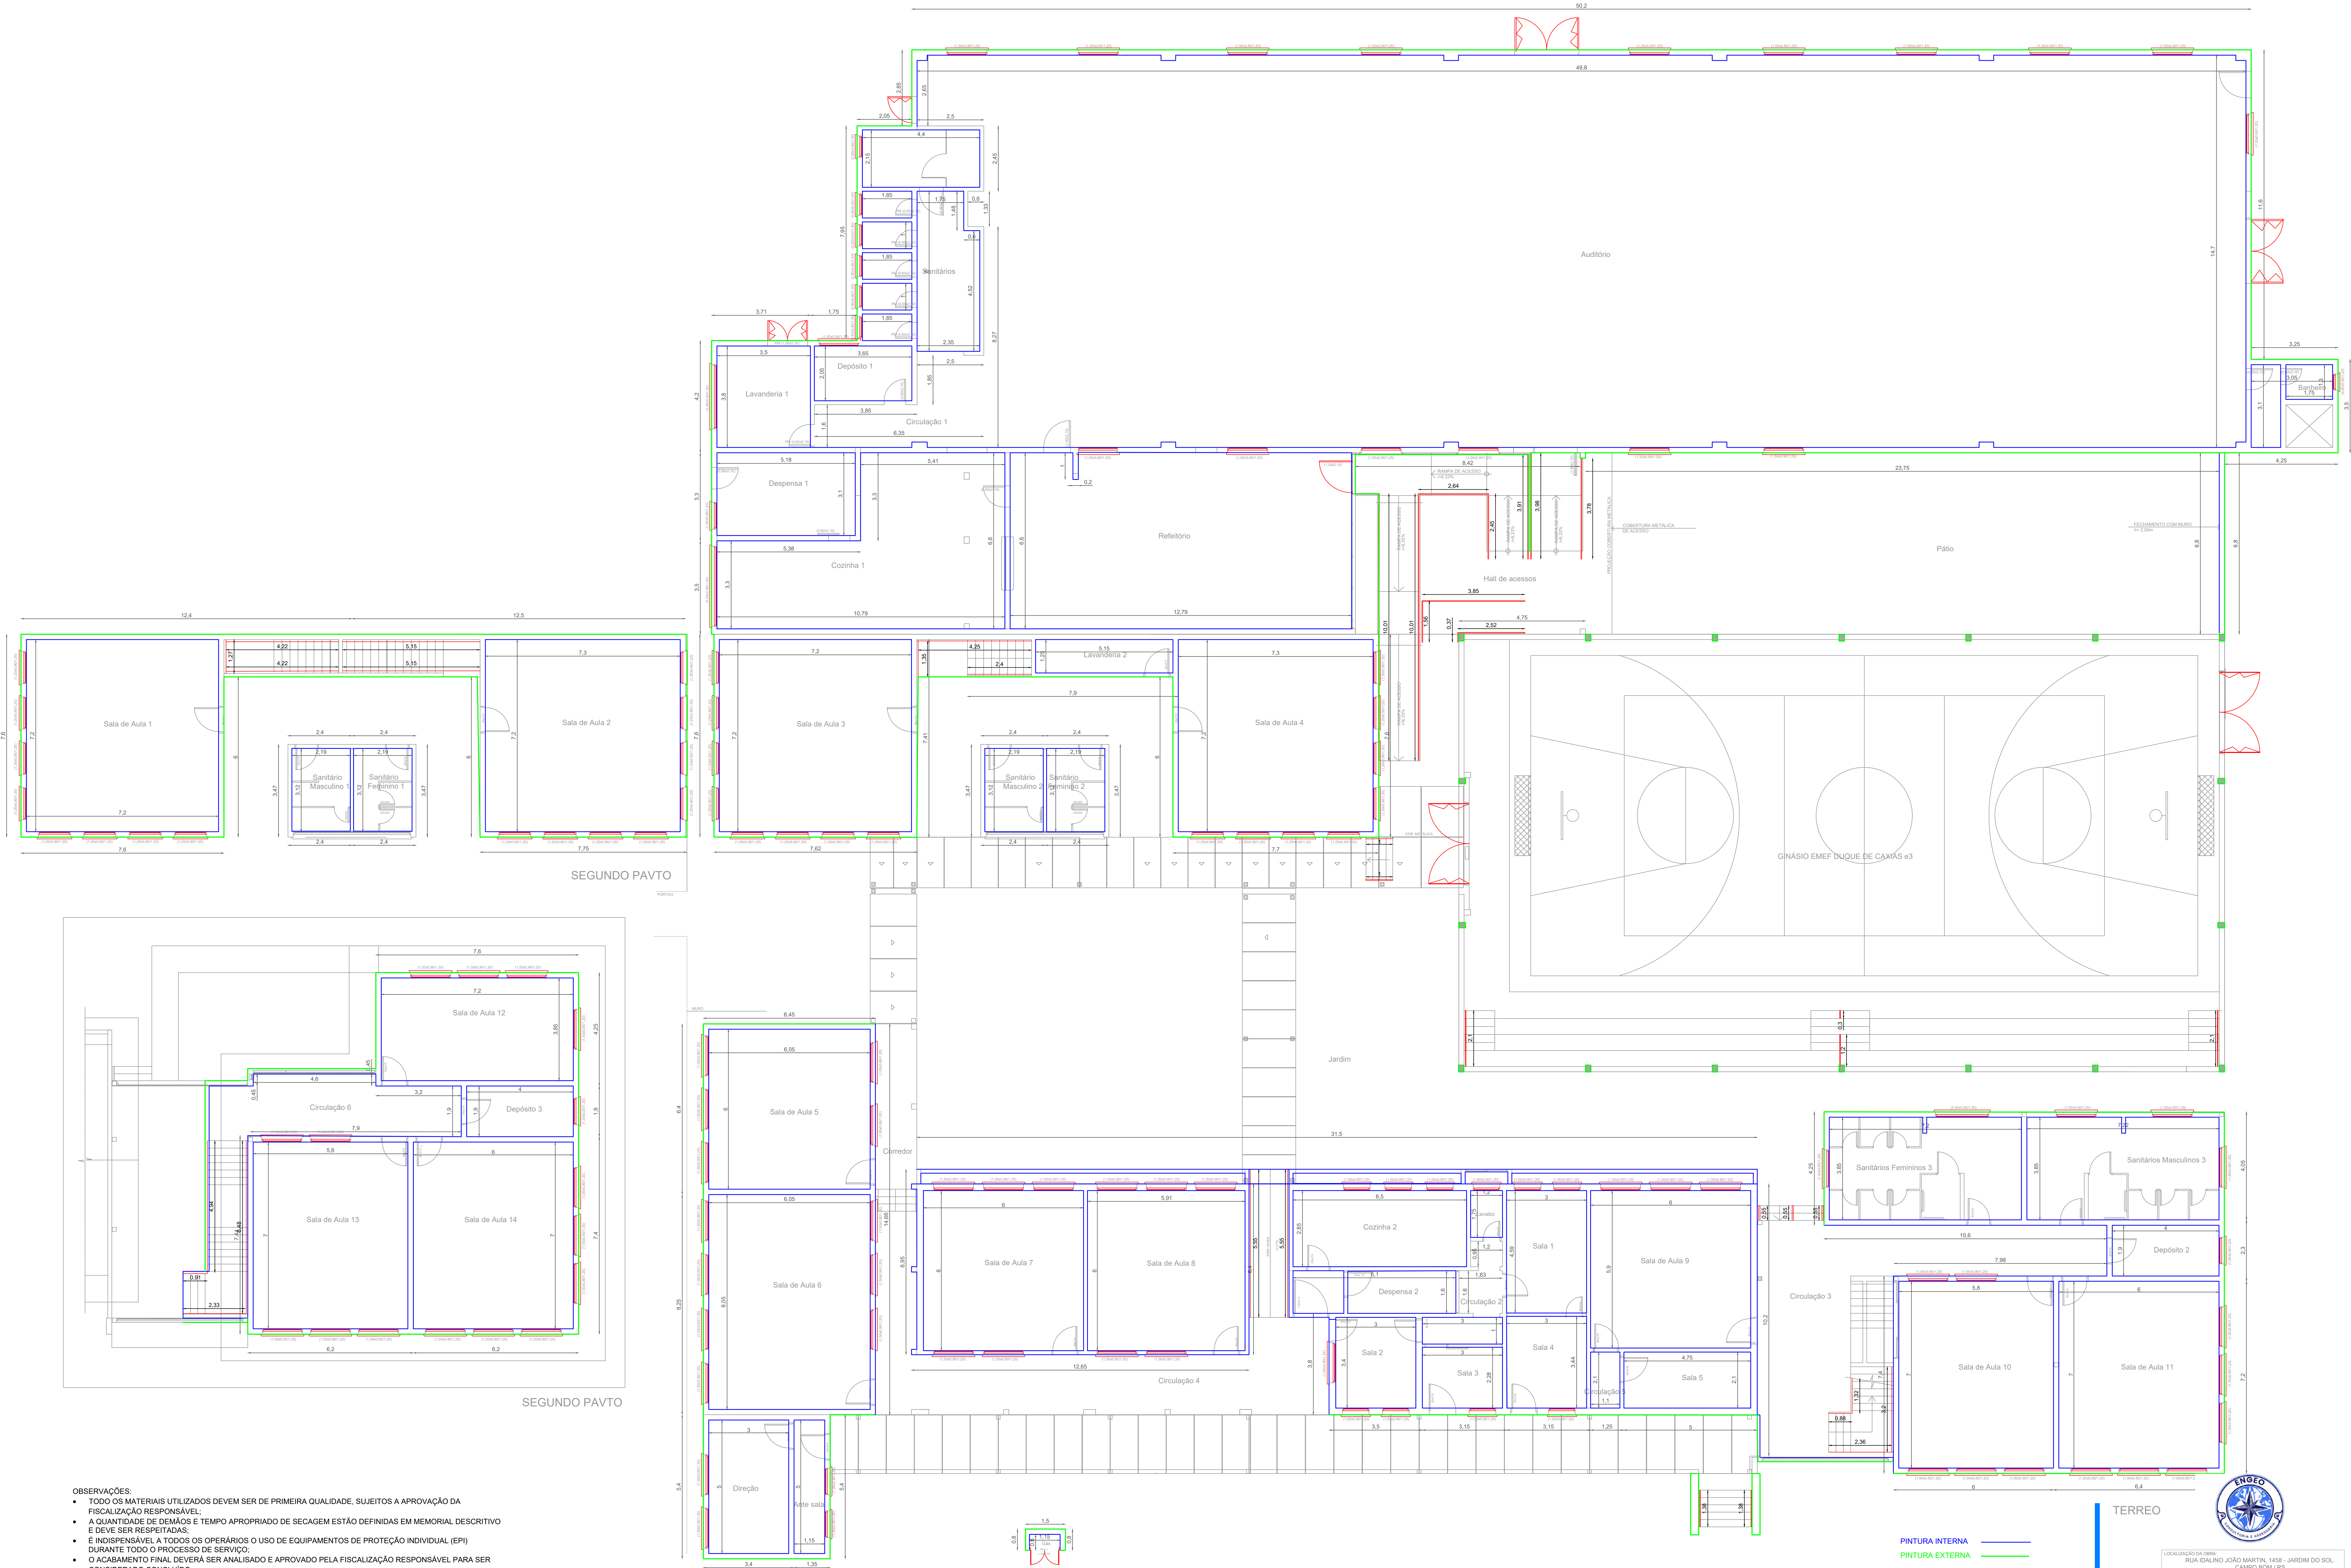

- OBSERVAÇÕES:
- TODO OS MATERIAIS UTILIZADOS DEVEM SER DE PRIMEIRA QUALIDADE, SUJEITOS A APROVAÇÃO DA FISCALIZAÇÃO RESPONSÁVEL;
  - A QUANTIDADE DE DEMÃOS E TEMPO APROPRIADO DE SECAGEM ESTÃO DEFINIDAS EM MEMORIAL DESCRITIVO E DEVE SER RESPEITADAS;
  - É INDISPENSÁVEL A TODOS OS OPERÁRIOS O USO DE EQUIPAMENTOS DE PROTEÇÃO INDIVIDUAL (EPI) DURANTE TODO O PROCESSO DE SERVIÇO;
  - O ACABAMENTO FINAL DEVERÁ SER ANALISADO E APROVADO PELA FISCALIZAÇÃO RESPONSÁVEL PARA SER CONSIDERADO CONCLUÍDO.

TERREO



|                      |                                                                |
|----------------------|----------------------------------------------------------------|
| LOCALIZAÇÃO DA OBRA: | RUA IDALINO JOÃO MARTIN, 1458 - JARDIM DO SOL, CAMPO BOM / RS. |
| DESCRIÇÃO:           | EMEF DUQUE DE CAXIAS                                           |
| TIPO DE OBRA:        | PROJETO DE PINTURA                                             |
| PROPRIETÁRIO:        | MUNICÍPIO DE CAMPO BOM / RS                                    |
| RESP. TÉCNICO:       |                                                                |
| DATA:                | JAN 2025                                                       |
| OBRA:                |                                                                |

ENGEAR CIVIL NIGEL RODRIGUES - CREA 202861