


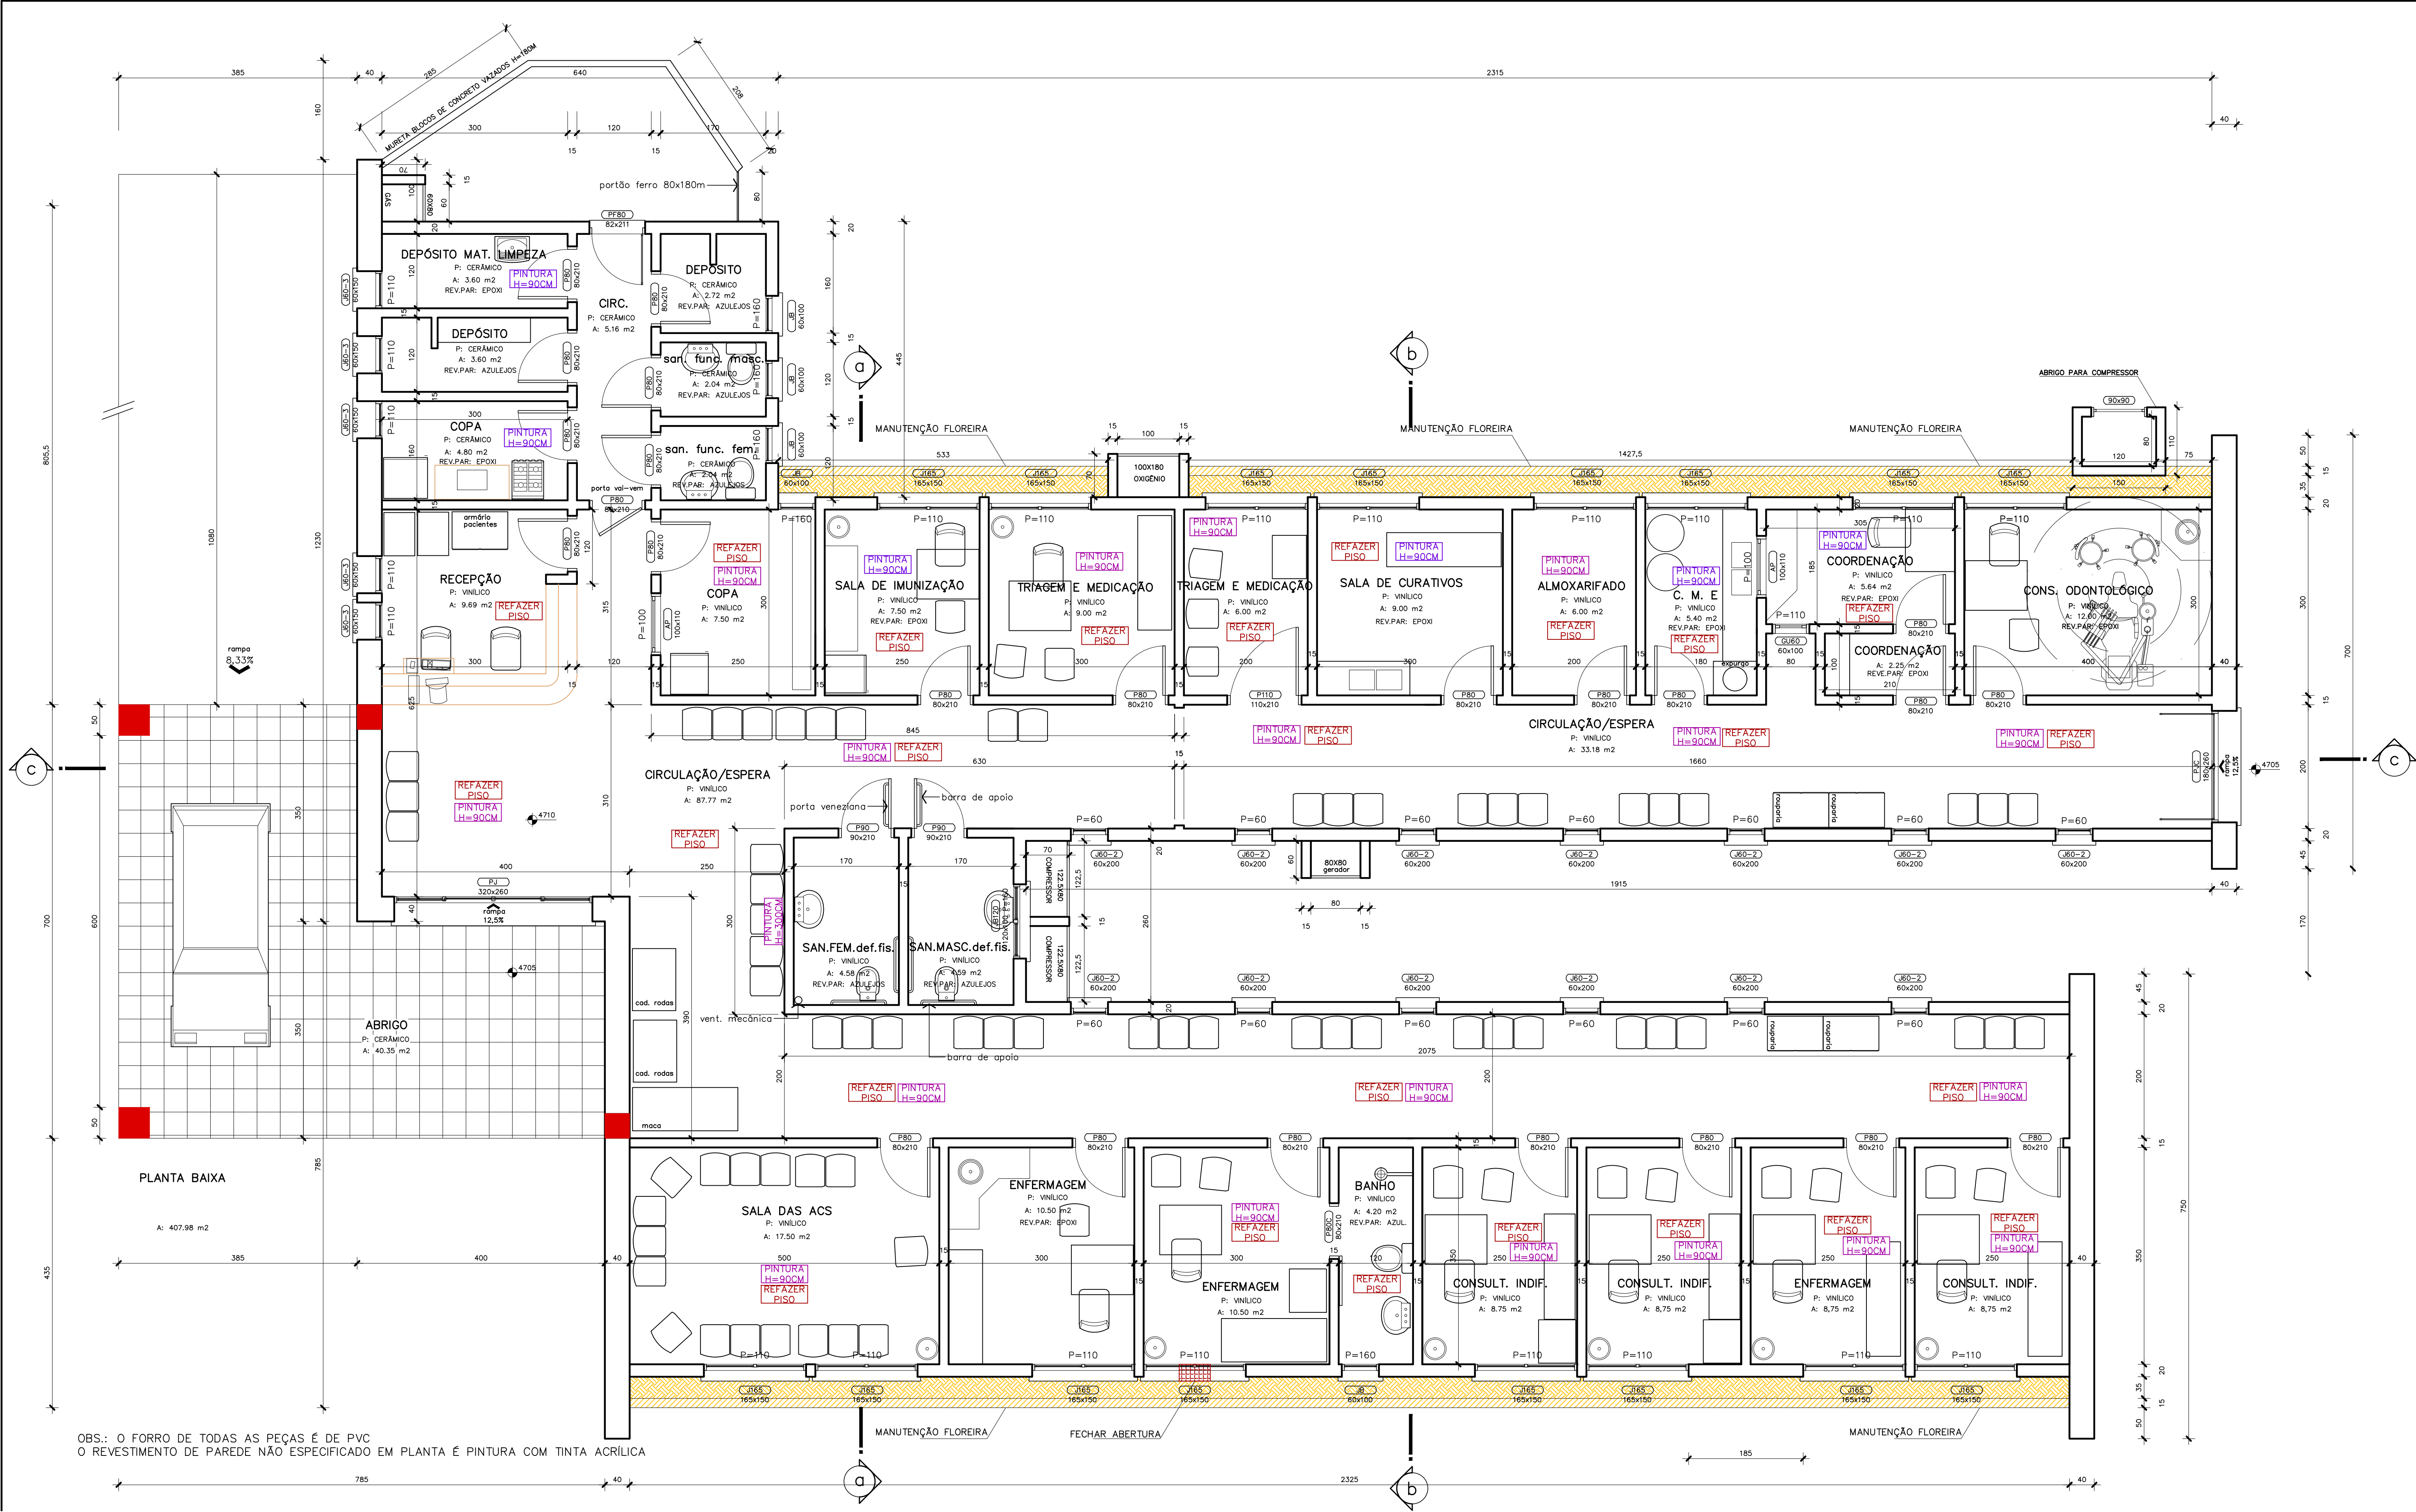

OBS.: O FORRO DE TODAS AS PEÇAS É DE PVC
O REVESTIMENTO DE PAREDE NÃO ESPECIFICADO EM PLANTA É PINTURA COM TINTA ACRÍLICA

secretaria de planejamento

PREFEITURA MUNICIPAL DE CAMPO BOM

obra	POSTO DE SAÚDE		
local	RUA IDALINO JOÃO MARTIN, SANTA LÚCIA		
prancha	03		
proprietário	PREFEITURA MUNIC. CAMPO BOM		
responsável técnico	WILLIAM MATEUS MULLER		
projeto	PLANTA BAIXA		
desenho	MATEUS	data	FEVEREIRO/2026
escala	1/50	projeto	n°

Assinantes



William Mateus Muller

Assinou em 17/07/2026 às 09:02:30 com o certificado avançado da Betha Sistemas e possui a identidade verificada com o CPF *****.589.330-****.

Eu, William Mateus Muller, estou ciente das normas descritas na Lei nº 14.063/2020, no que se refere aos tipos de assinaturas consideradas como válidas para a prática de atos e interações pelos Entes Públicos.

Veracidade do documento



Documento assinado digitalmente.

Verifique a veracidade utilizando o QR Code ao lado ou acesse o site **verificador.betha.cloud** e insira o código abaixo:

9R1-ZEL-VEW-61W