
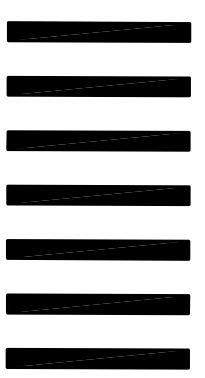
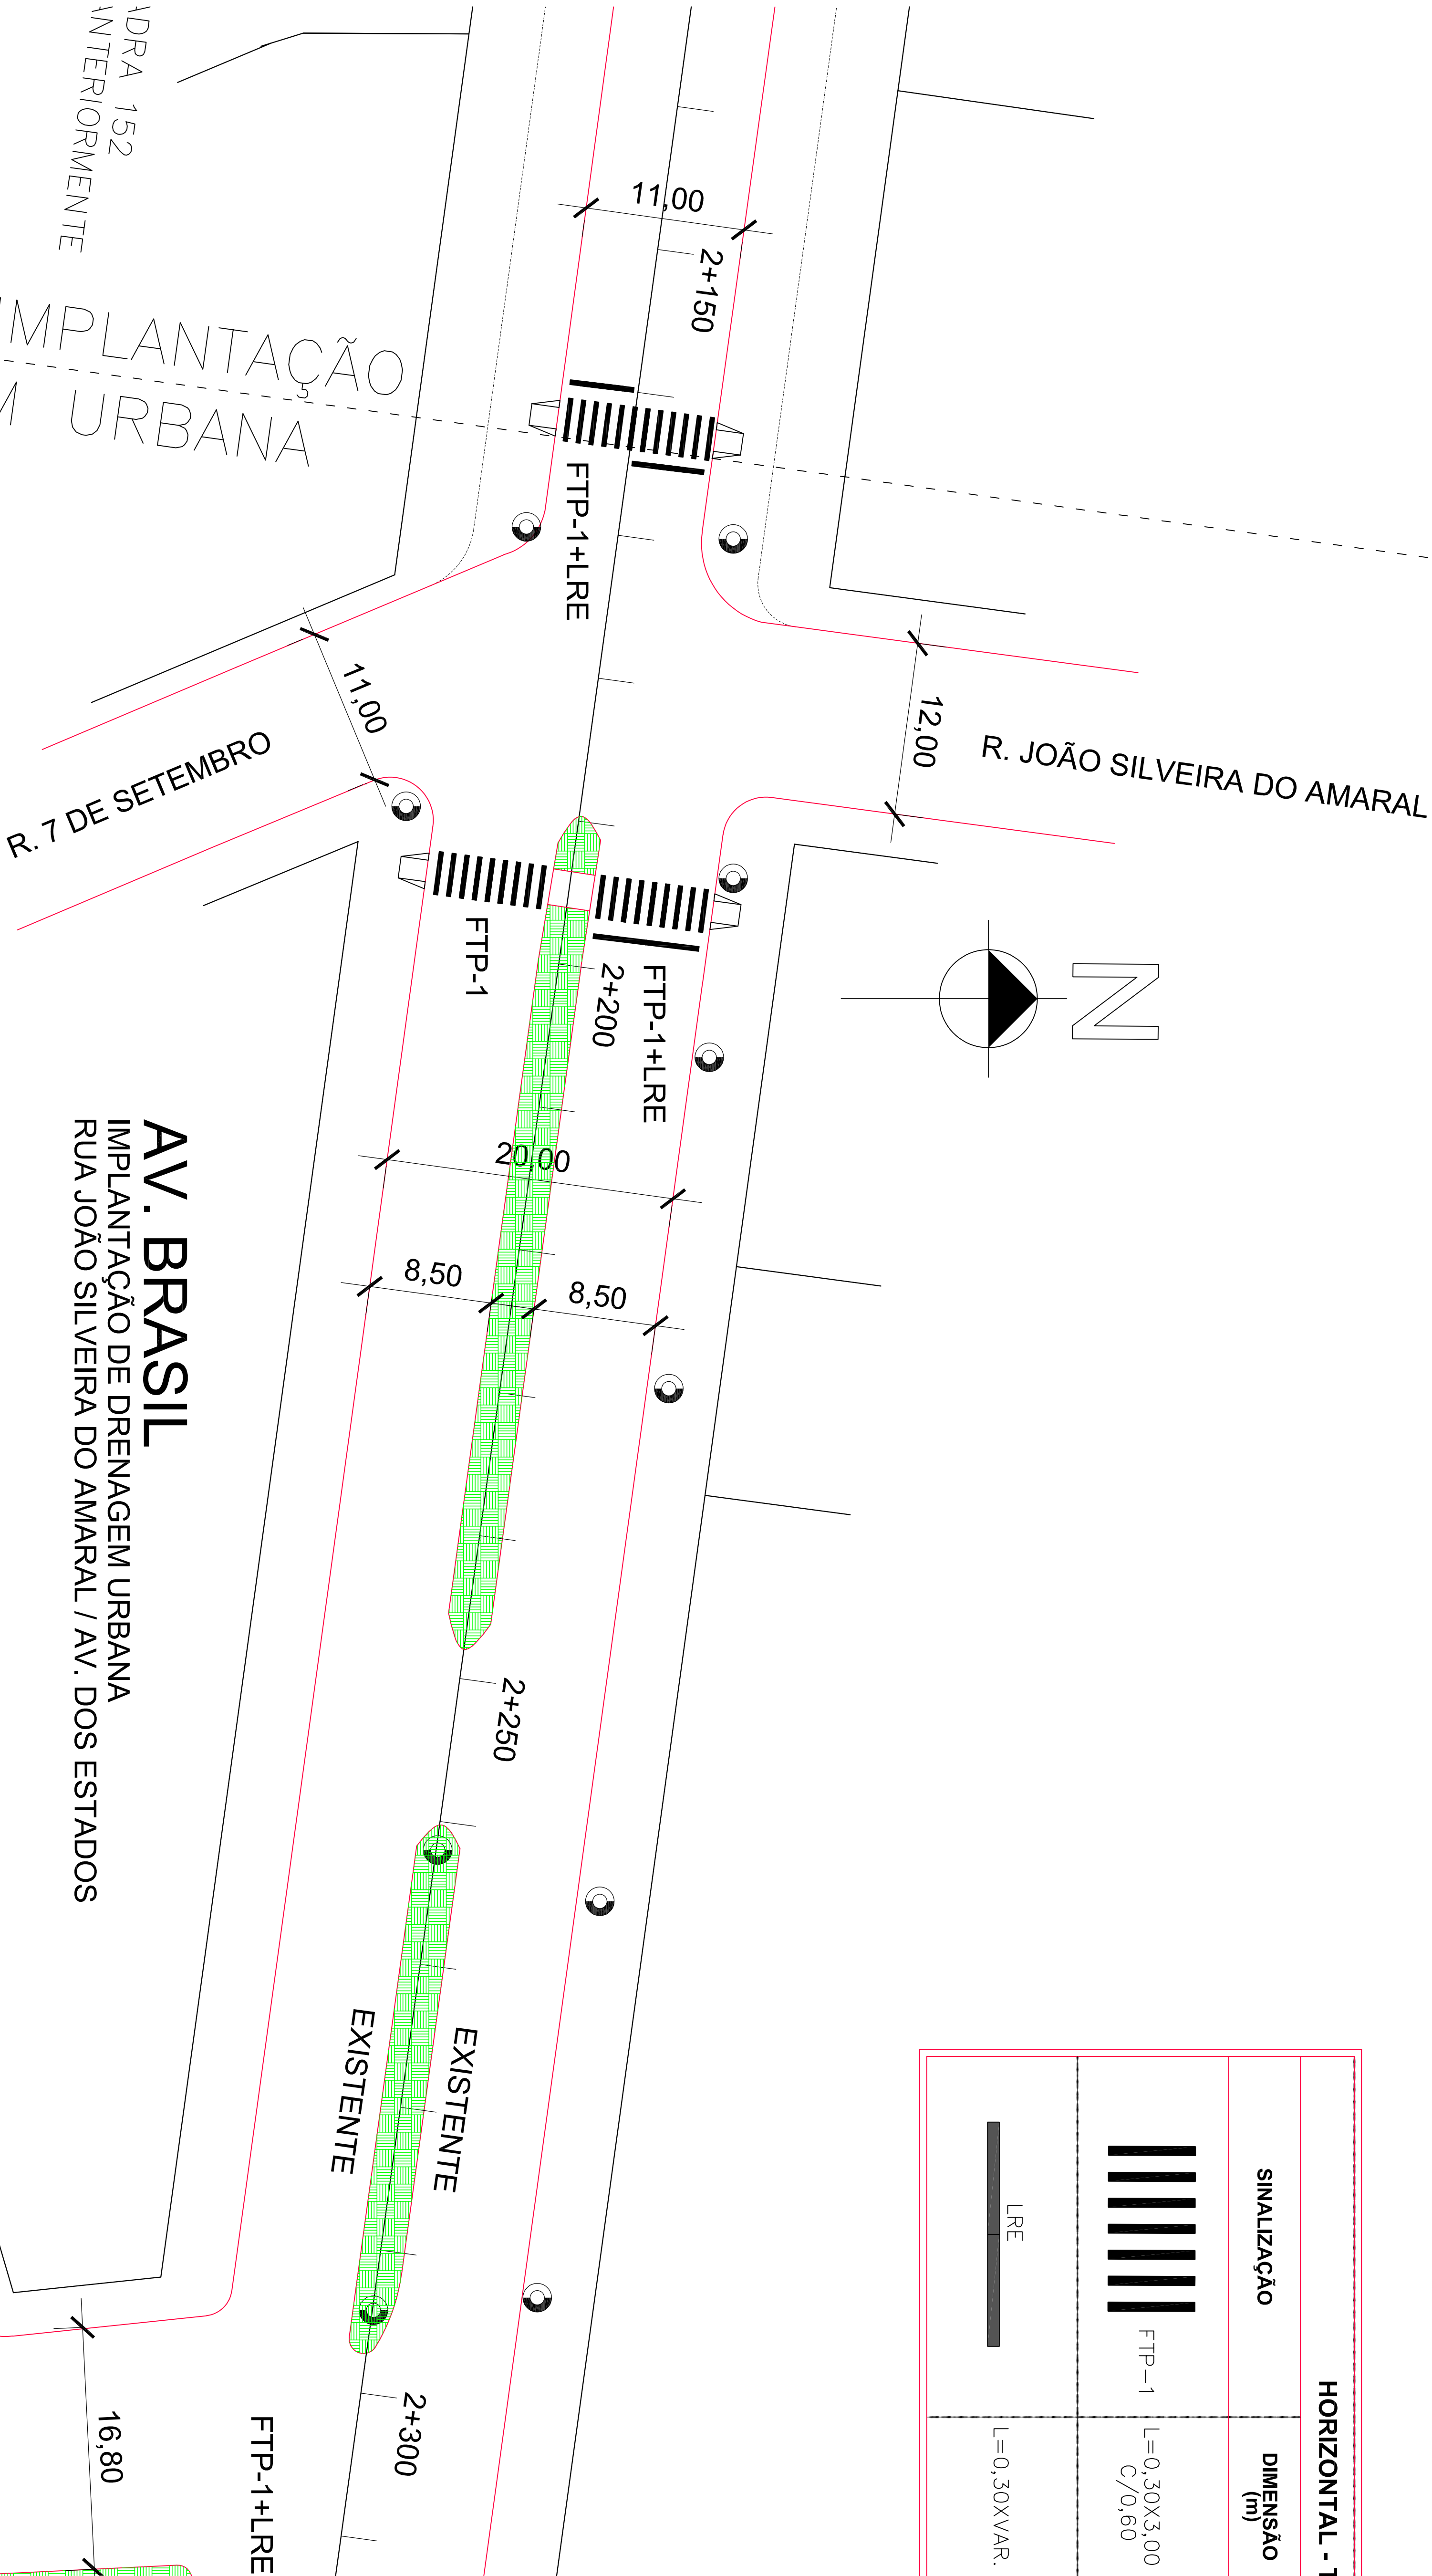


HORIZONTAL - TRAVESSIAS PEDESTRES				
SINALIZAÇÃO	DIMENSÃO (m)	LOCALIZAÇÃO (EST.)	QUANT. (m2)	COR
	L=0,30X3,00 C/0,60	2+162 2+195 2+318 2+400 AV. DOS ESTADOS - 2X	86,00	BRANCA
	L=0,30XVAR.	2+162 - 2X 2+195 - 1X 2+318 - 2X 2+400 - 2X AV. DOS ESTADOS - 1X	22,00	BRANCA

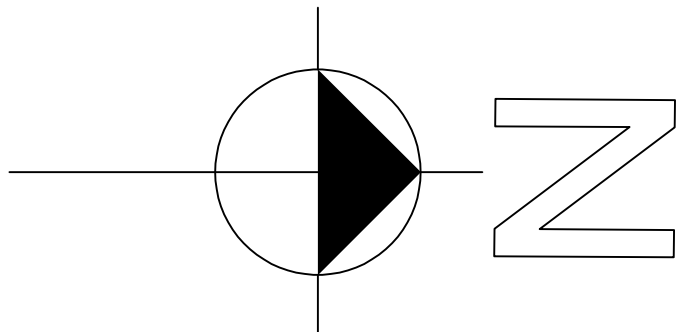

OBSERVAÇÕES:

- A SINALIZAÇÃO DEVERÁ SEGUIR O CÓDIGO BRASILEIRO DE TRÁNSITO QUANTO A FORMA, SINAL, DIMENSÕES, POSICIONAMENTO E CORES.
- PINTURAS COM TINTA ACRILICA RETROREFLETIVA.
- LIMPAR SUPERFÍCIES ANTES DAS PINTURAS.
- LARGURA DAS FAIXAS CONFORME LOCAL.
- SINALIZAÇÃO PODERÁ SER RELOCADA OU ADICIONADA DE ACORDO COM AS NECESSIDADES DO PÍCELO COM O OBJETIVO DE MELHORAR A VISIBILIDADE E A SEGURANÇA.
- DEMAIS SINALIZAÇÕES HORIZONTAIS SERÃO EXECUTADAS PELA PMCB.
- SINALIZAÇÃO VERTICAL EXISTENTE E NÃO ATINGIDA PELA OBRA, CASO NECESSÁRIO SERÃO EXECUTADAS PELA PMCB.

Leandro Köche engenheiro civil - crea rs 050576-D		rua barão gregório, 1396 conj 03 são borja/rs - fone:(51) 99978-5757
projetado por: CAMPO BOM - RS - cnpj: 00.032.619/0001-55		
execução: LEANDRO KÖCHE-engenheiro civil-rs/rs 050576-D		
obra: AV. BRASIL		
localização: RUA JOÃO S. DO AMARAL (EST. 2+170) / AV. DOS ESTADOS (EST. 2+400)		
projeto: SINALIZAÇÃO		
projeto: PLANIMÉTRICO		
data:	11/2025	ano: XLII - 1989/2025
assinado:	assinado: MALZS	