



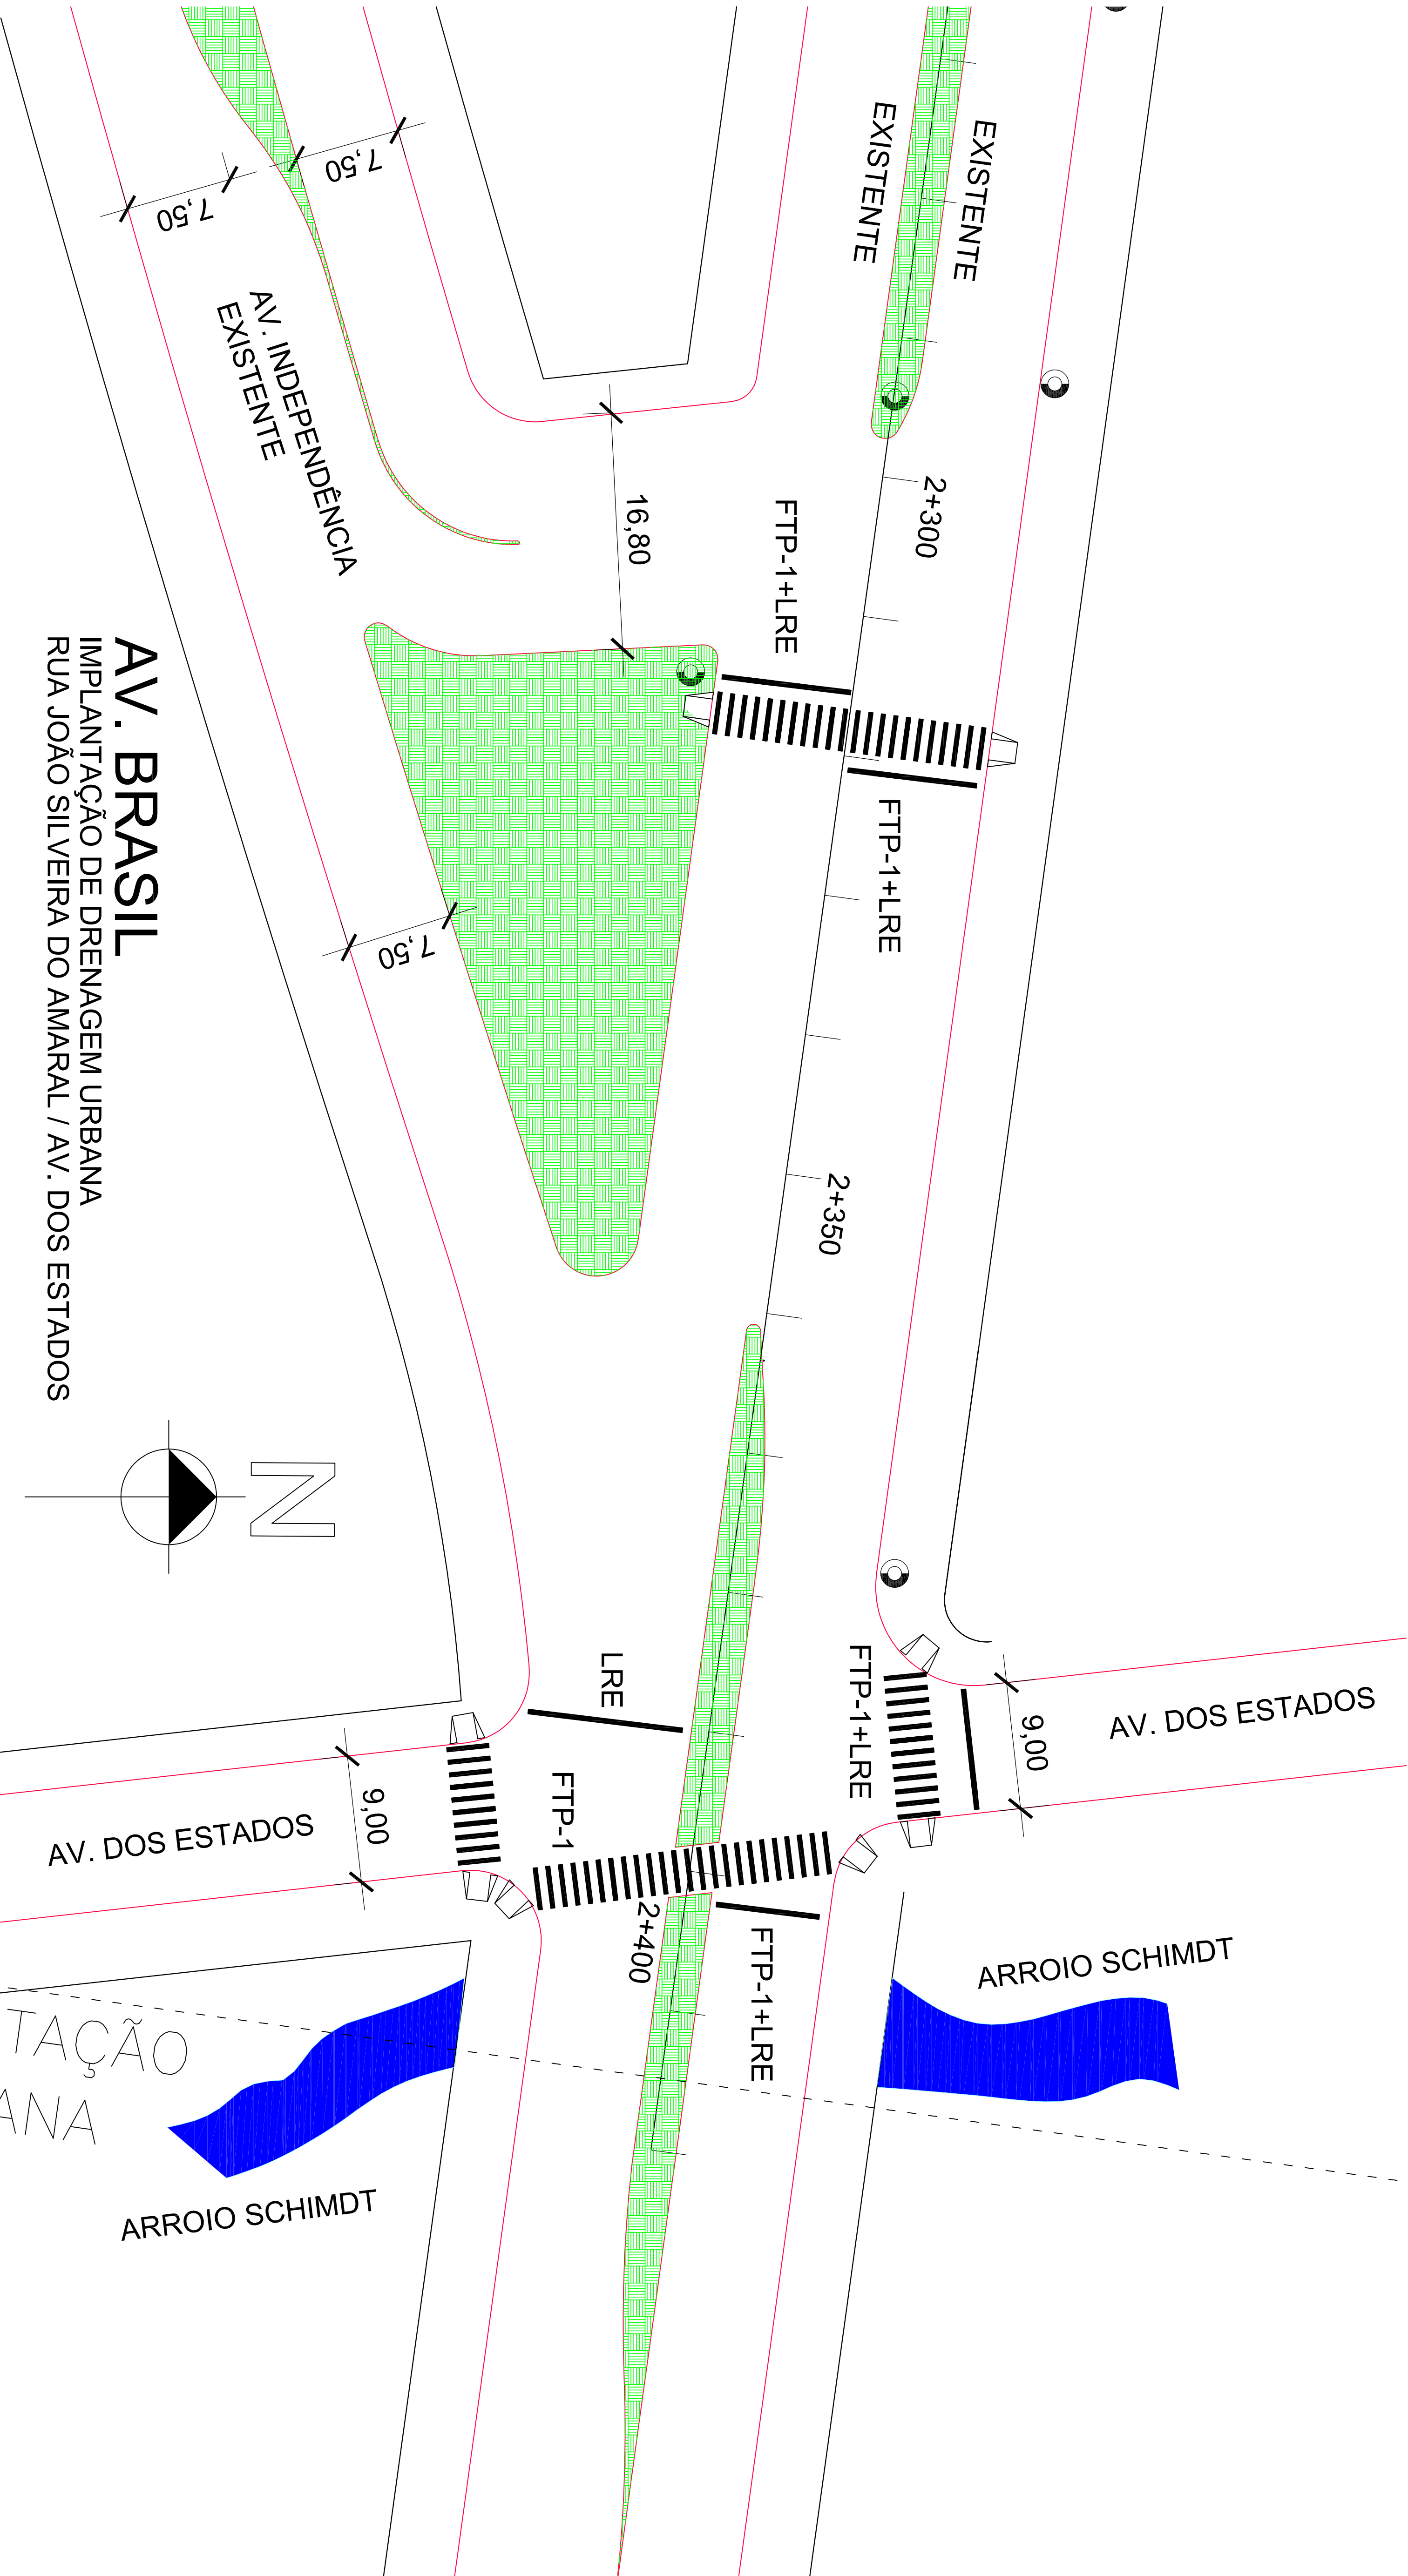

AV. BRASIL
IMPLANTAÇÃO DE DRENAGEM URBANA
RUA JOÃO SILVEIRA DO AMARAL / AV. DOS ESTADOS

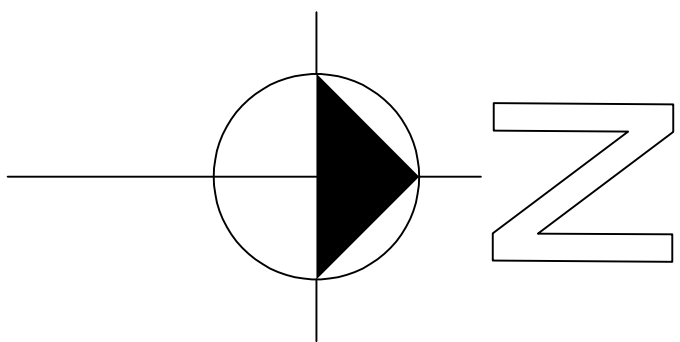

HORIZONTAL - TRAVESSIAS PEDESTRES				
SINALIZAÇÃO	DIMENSÃO (m)	LOCALIZAÇÃO (EST.)	QUANT. (m2)	COR
	L=0,30X3,00 C/0,60	2+162 2+195 2+318 2+400 AV. DOS ESTADOS - 2X	86,00	BRANCA
	L=0,30XVAR.	2+162 - 2X 2+195 - 1X 2+318 - 2X 2+400 - 2X AV. DOS ESTADOS - 1X	22,00	BRANCA

- OBSERVAÇÕES:
- A SINALIZAÇÃO DEVERÁ SEGUIR O CÓDIGO BRASILEIRO DE TRÁNSITO QUANTO A FORMA, SINAL, DIMENSÕES, POSICIONAMENTO E CORES.
 - PINTURAS COM TINTA ACRÍLICA RETROREFLETIVA.
 - LIMPAR SUPERFÍCIES ANTES DAS PINTURAS.
 - LARGURA DAS FAIXAS CONFORME LOCAL.
 - SINALIZAÇÃO PODERÁ SER RELOCADA OU DIMINuíDA COM O ADEQUADO PROJETO DE DRENAGEM E SINALIZAÇÃO DE TRÁNSITO.
 - DEMAIS SINALIZAÇÕES HORIZONTAIS SERÃO EXECUTADAS PELA PMCB.
 - SINALIZAÇÃO VERTICAL EXISTENTE E NÃO ATINGIDA PELA OBRA, CASO NECESSÁRIO SERÃO EXECUTADAS PELA PMCB.

Leandro Köche

engenheiro civil - crea rs 050576-D

rua barão gregório, 1396 conj. 03

são borja/rs - fone:(51) 99978-5757

projetado por:

CAMPO BOA - RS - cnpj: 30.532.619/0001-55

autorizado por:

LEANDRO KÖCHE-engenheiro civil-cra rs 050576-D

execução:

obra:

AV. BRASIL

especificações:

RUA JOÃO S. DO AMARAL, EST. 2+170 / AV. DOS ESTADOS (EST. 2+400)

projeto:

SINALIZAÇÃO

assinado por:

PROJETO PLANIMÉTRICO

assinado em:

12/20

assinado por:

AV. BRASIL

assinado em:

12/20

assinado por:

PROJETO PLANIMÉTRICO

assinado em:

12/20

SIN

02